


Modelo de esquadria Metálica

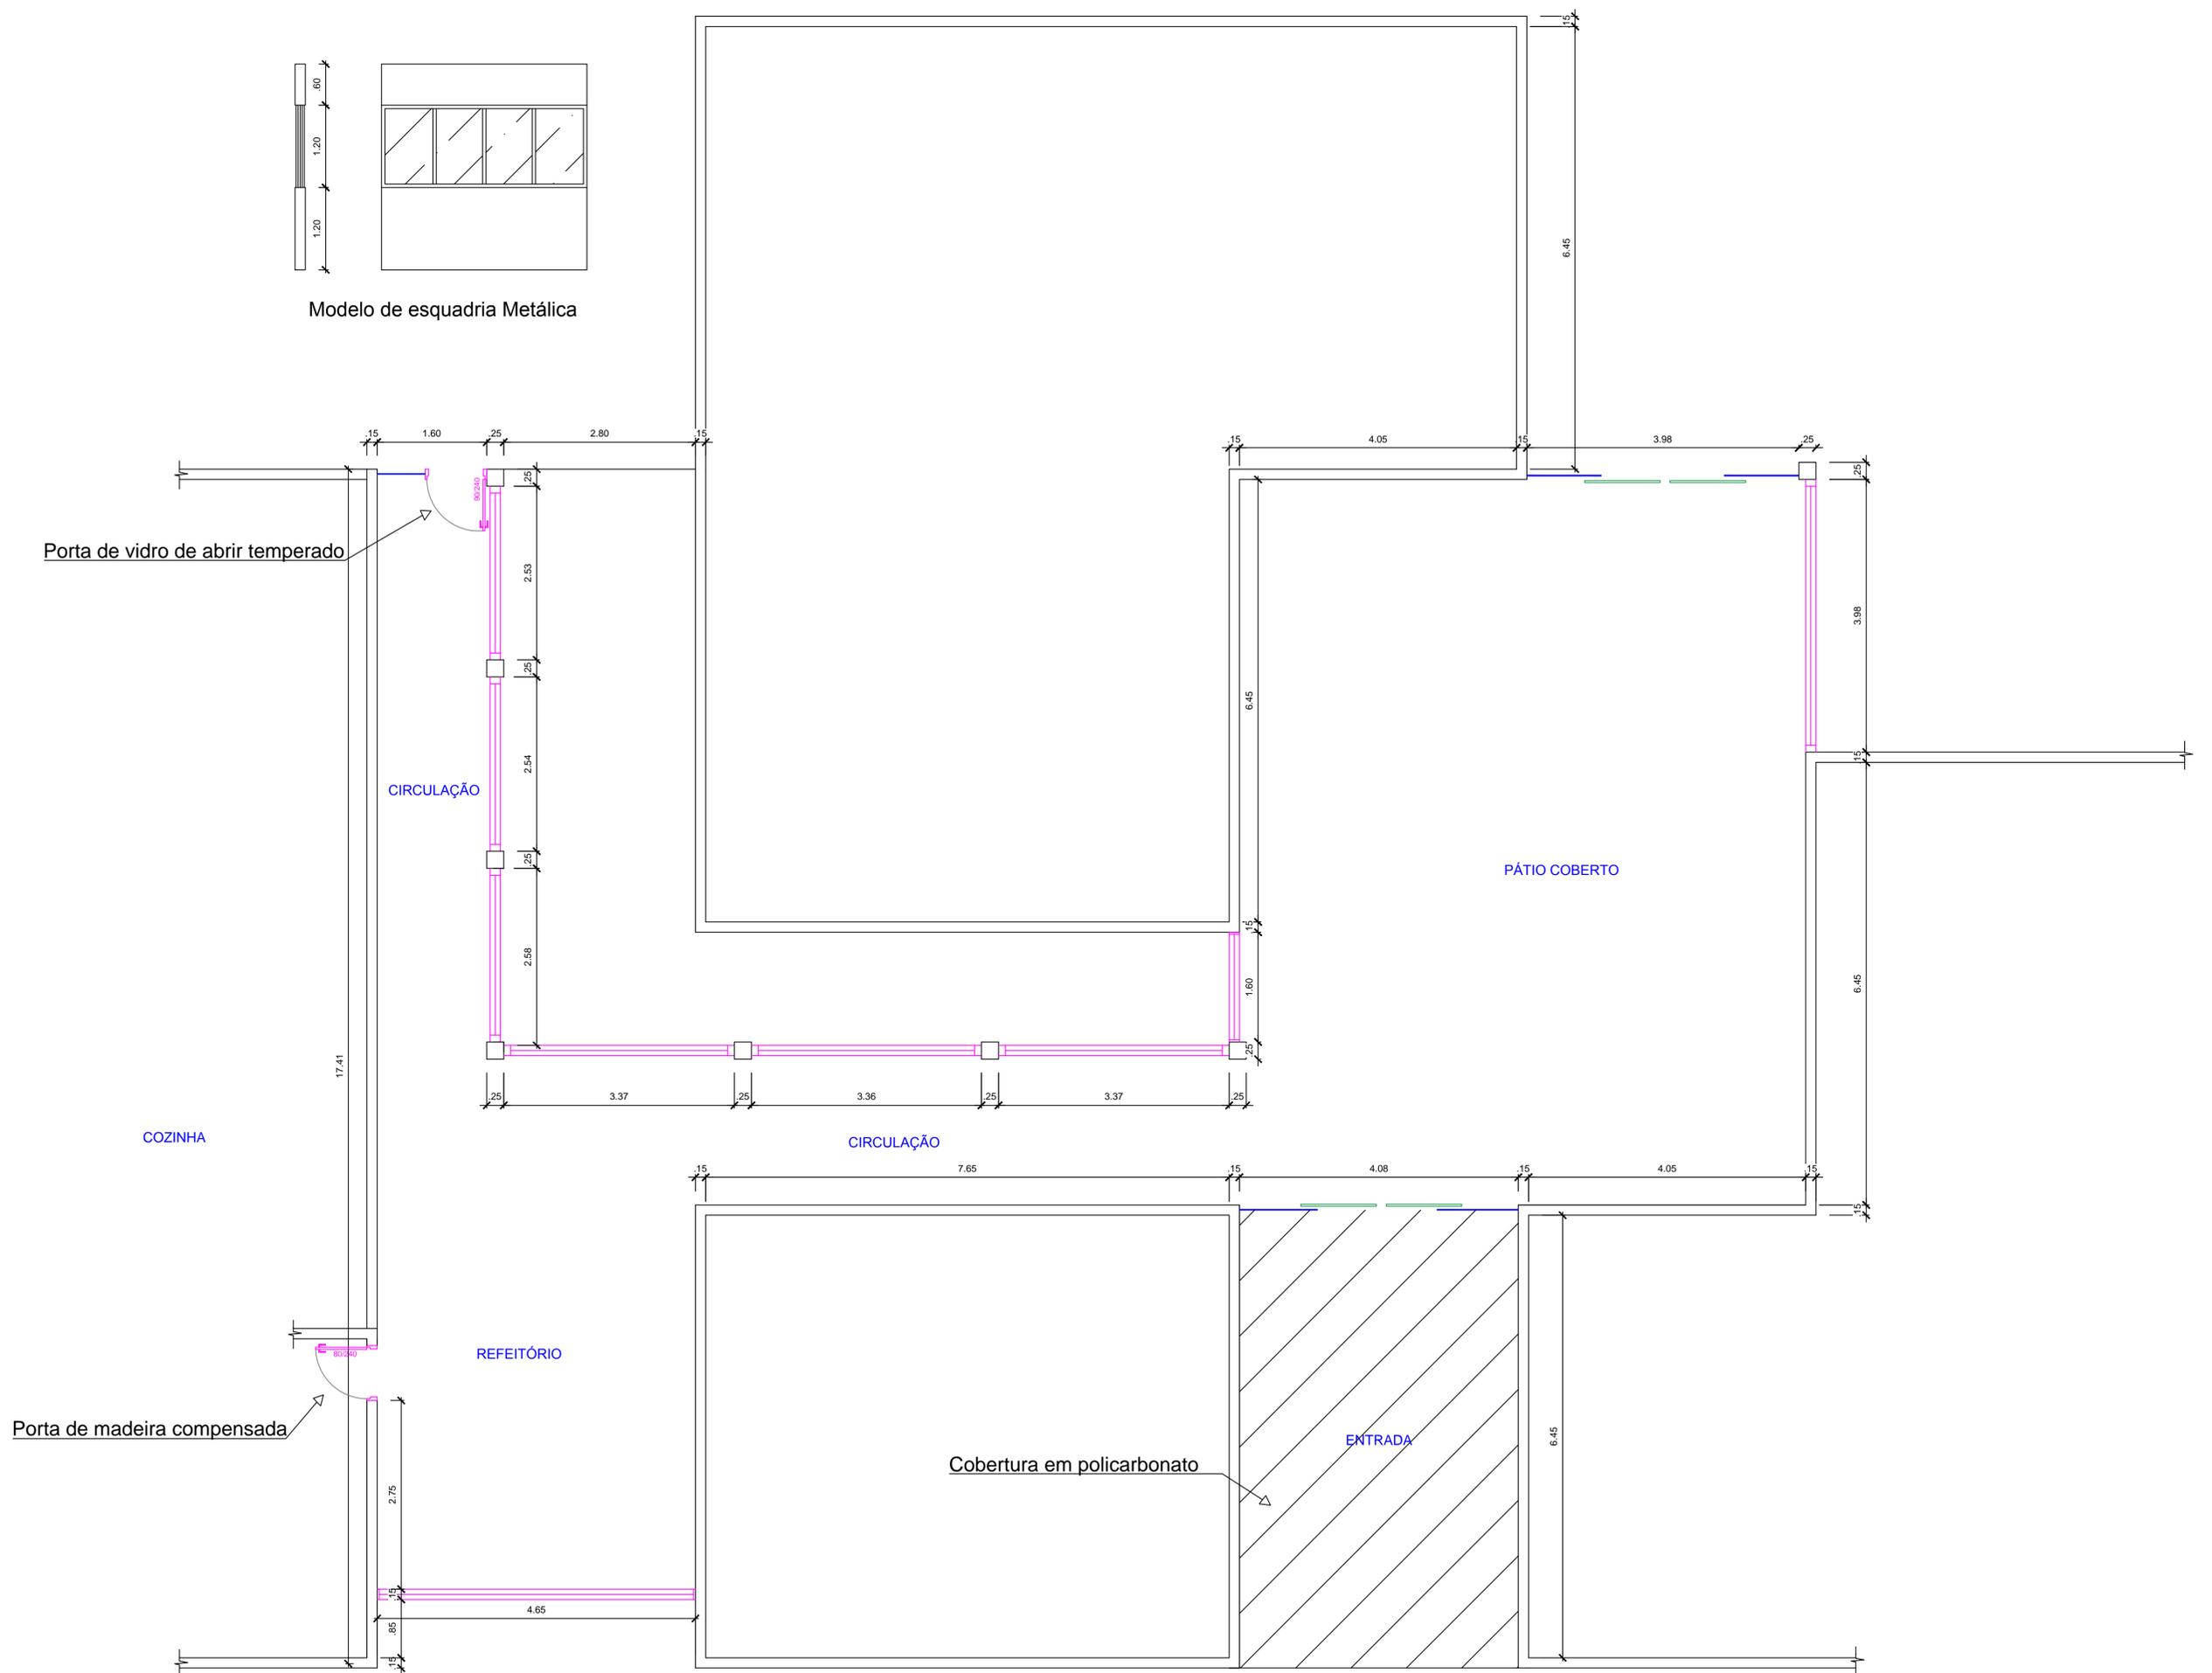

Planta baixa da área de intervenção
Escala 1/50

- Parede de vidro
- Janela de Metal 4 folhas e mureta de alvenaria
- Porta de vidro de correr temperado

PREFEITURA MUNICIPAL DE AJURICABA			
RESPONSÁVEL TÉCNICO:			
ENG. CIVIL GILMAR A. MARQUEZIN CREA 66.403			
ASSUNTO:			
REFORMA PRÓINFÂNCIA			
ENDEREÇO: RUA FLORIANO PEIXOTO AJURICABA - RS			
ESCALA:	DATA:	DESENHO:	
1:50	01/2015	ROGER B.	