



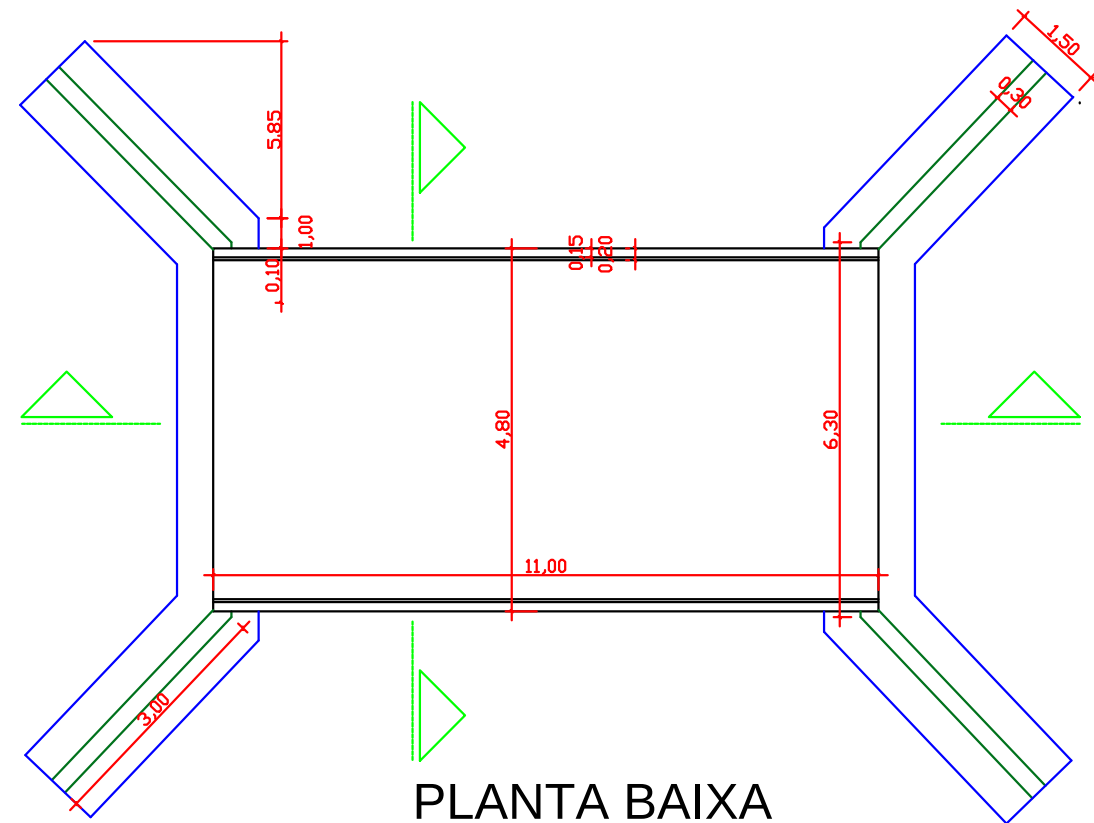


PLANTA BAIXA

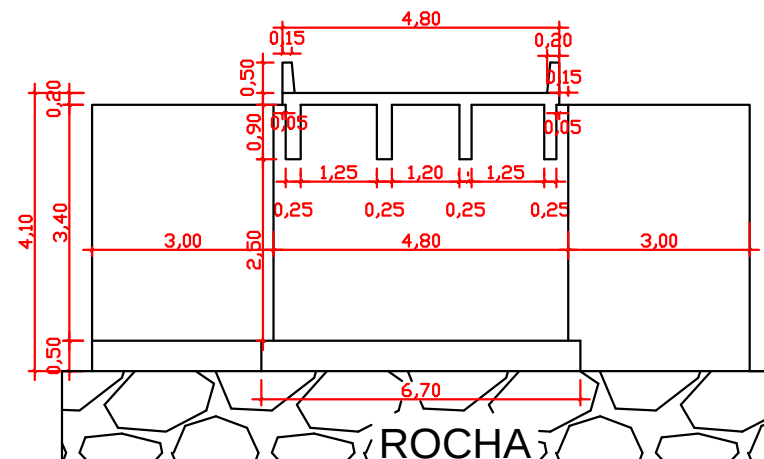

CORTE TRANSVERSAL

Lat.28°15'28.08''S
Long.53°41'14.32''O

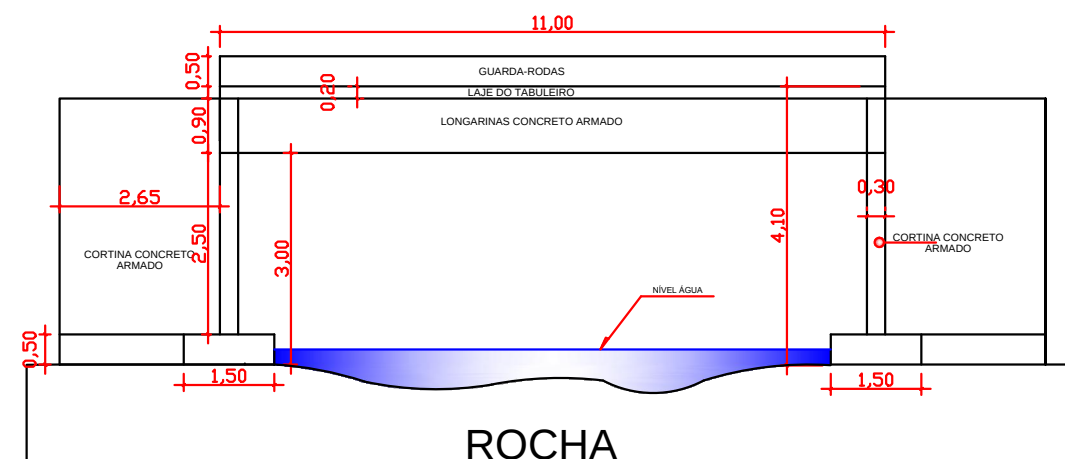

CORTE LONGITUDINAL

PREFEITURA MUNICIPAL DE AJURICABA - RS

OBRA:
PONTE EM CONCRETO, SOBRE O ARROIO GRAMADO

DATA:
FEVEREIRO/2014

PROJETO ARQUITETONICO

ESCALA:
1:250

LOCAL DA OBRA:
LINHA 27 NORTE, PROXIMIDADES ANTONIO DALABRIDA

ÁREA:
52,80 m²

RESPONSÁVEL TÉCNICO:

GILMAR A. MARQUEZIN CREA RS 66.403 D