



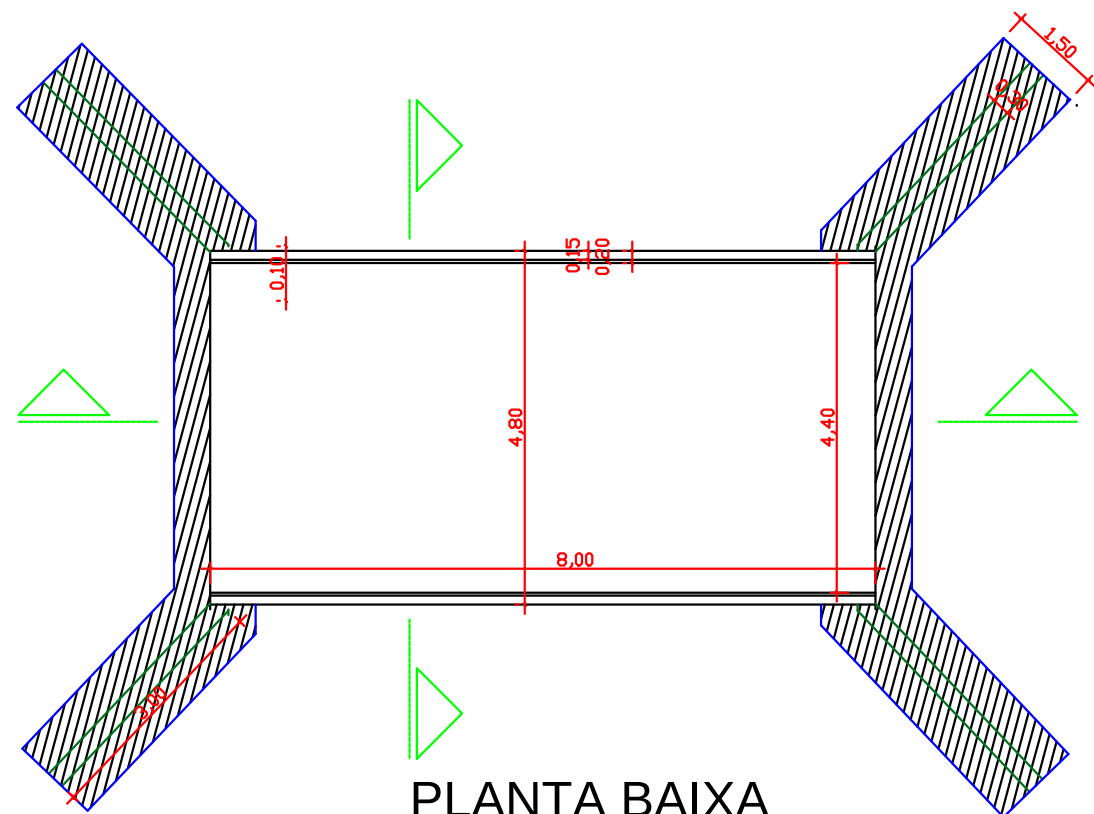


PLANTA BAIXA

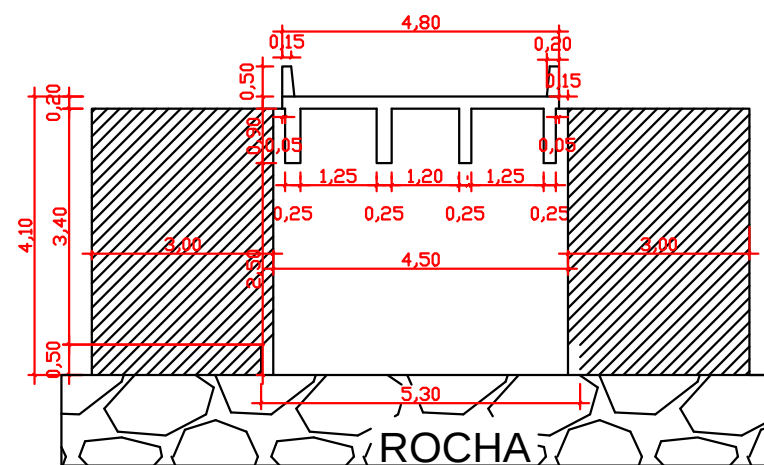

CORTE TRANSVERSAL

-  Existente
-  Construir

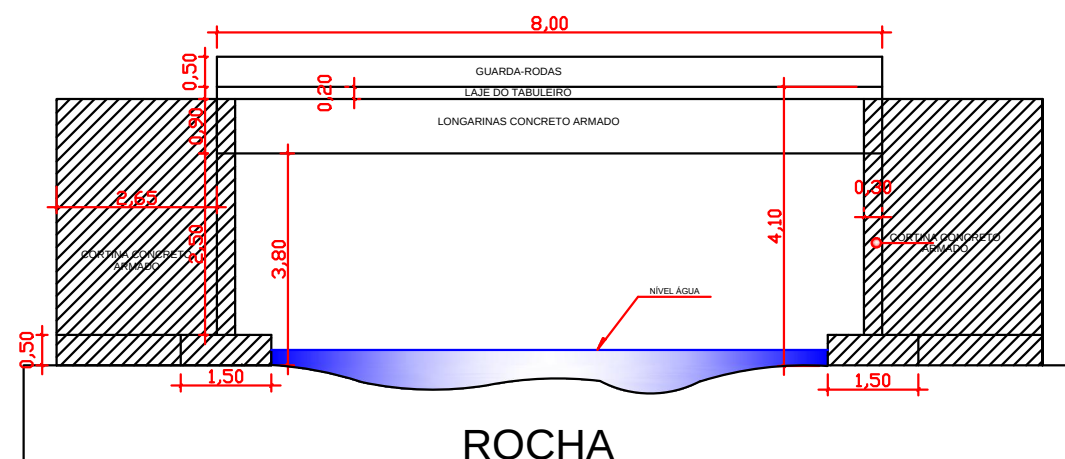

CORTE LONGITUDINAL

PREFEITURA MUNICIPAL DE AJURICABA - RS

OBRA:
PONTE DE CONCRETO SOBRE ARROIO MANDAÇAIA

DATA:
FEVEREIRO/2014

PROJETO ARQUITETONICO

ESCALA:
1:250

LOCAL DA OBRA:
LINHA 24 NORTE, PROXIMIDADES ERENI BANDEIRA

ÁREA:
38,40 m²

RESPONSÁVEL TÉCNICO:

GILMAR A. MARQUEZIN CREA RS 66.403 D