



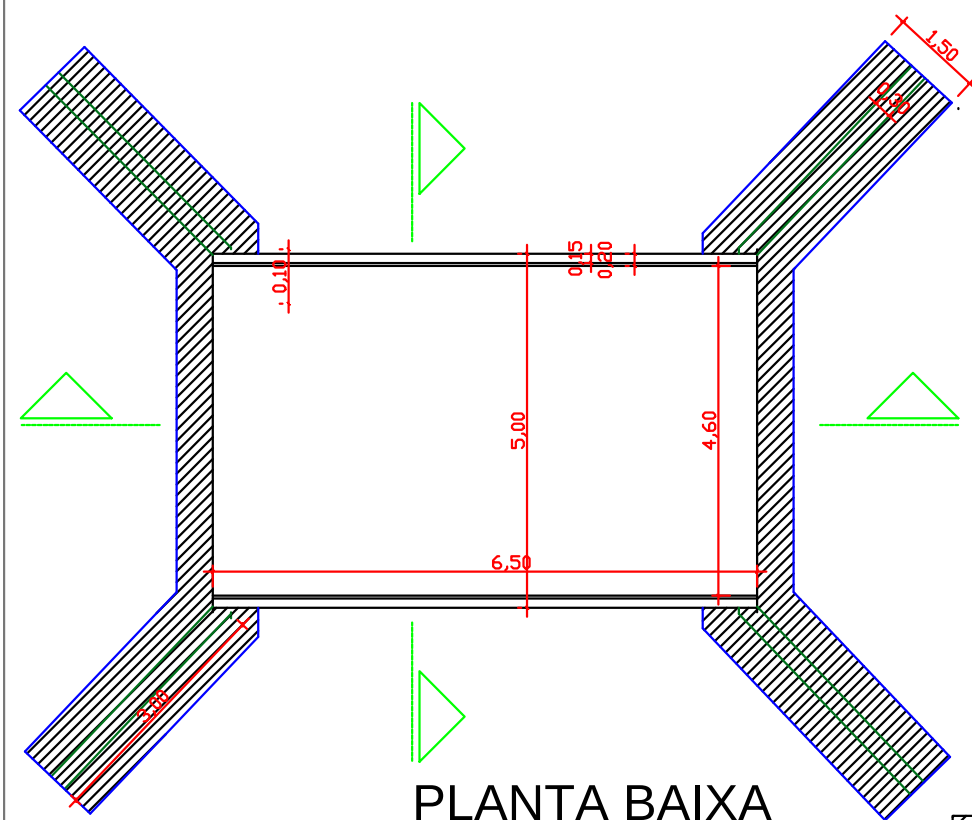


PLANTA BAIXA

-  Existente
-  Construir

Lat.28°15'17.89''S
Long.53°41'17.11''O

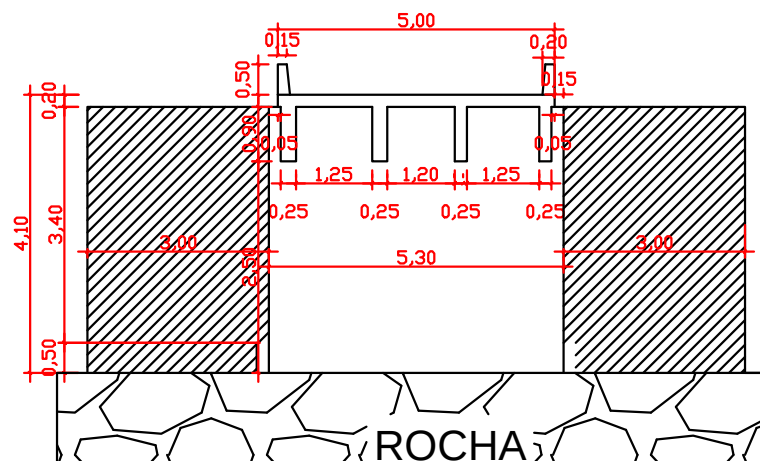

CORTE TRANSVERSAL

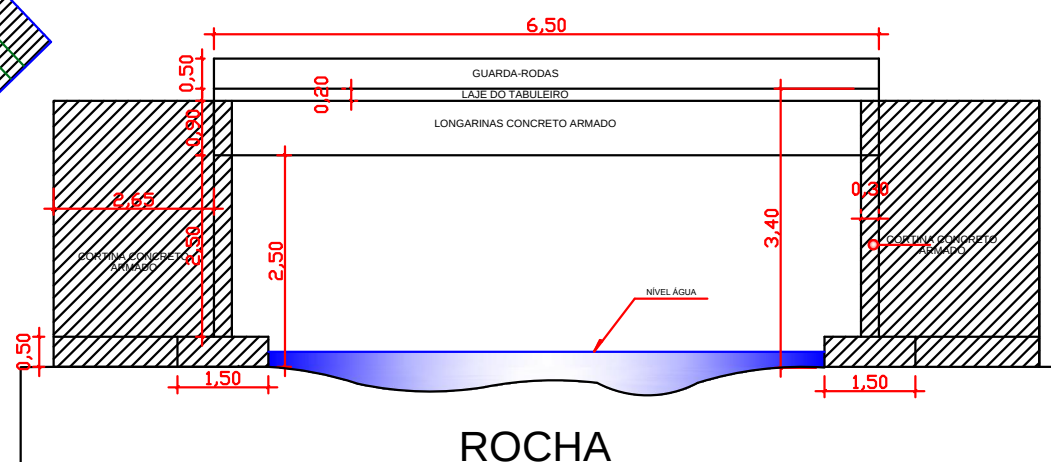

CORTE LONGITUDINAL

PREFEITURA MUNICIPAL DE AJURICABA - RS

OBRA:
PONTE EM CONCRETO, SOBRE O ARROIO GRAMADO

DATA:
FEVEREIRO/2014

PROJETO ARQUITETONICO

ESCALA:
1:250

LOCAL DA OBRA:
LINHA 27 NORTE, PROXIMIDADES ORLANDO MEWS

ÁREA:
32,50 m²

RESPONSÁVEL TÉCNICO:

GILMAR A. MARQUEZIN CREA RS 66.403 D