




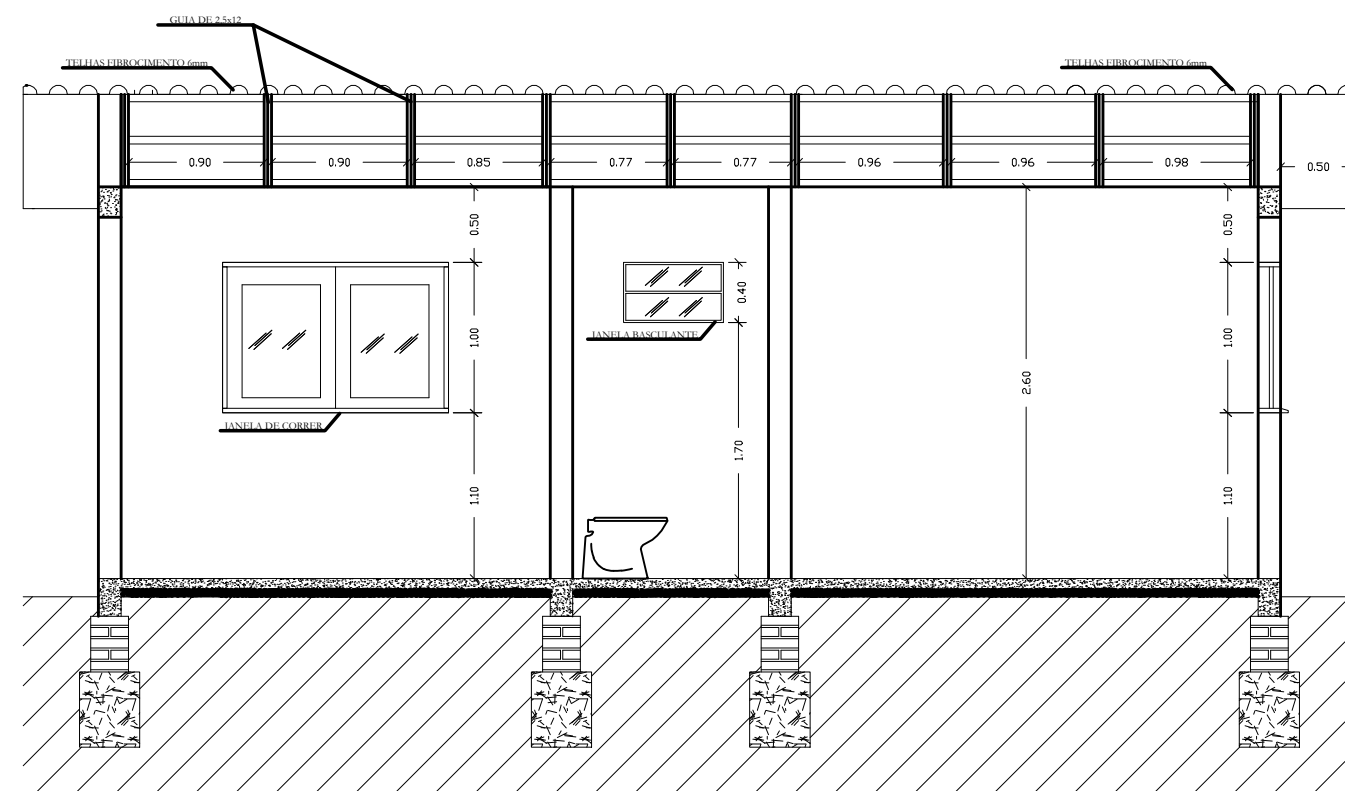


CORTE AA
Escala: 1:50

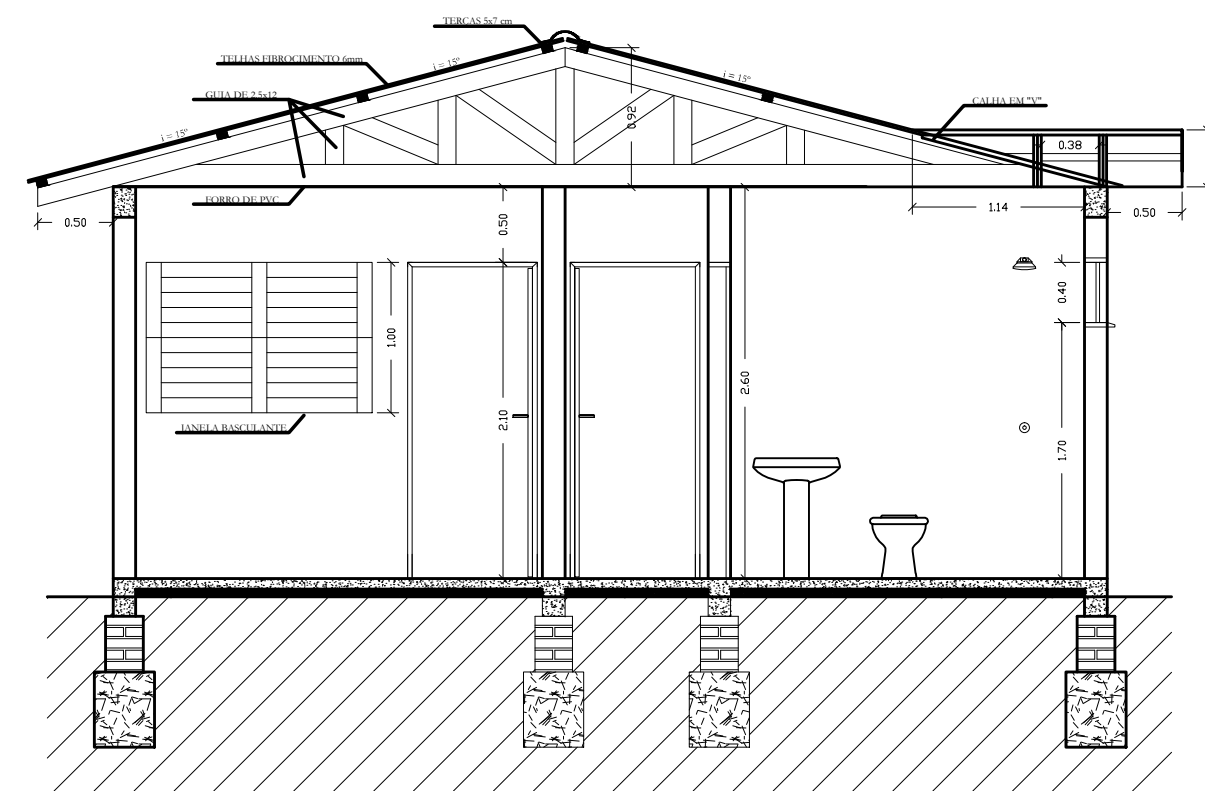

CORTE BB'
Escala: 1:50

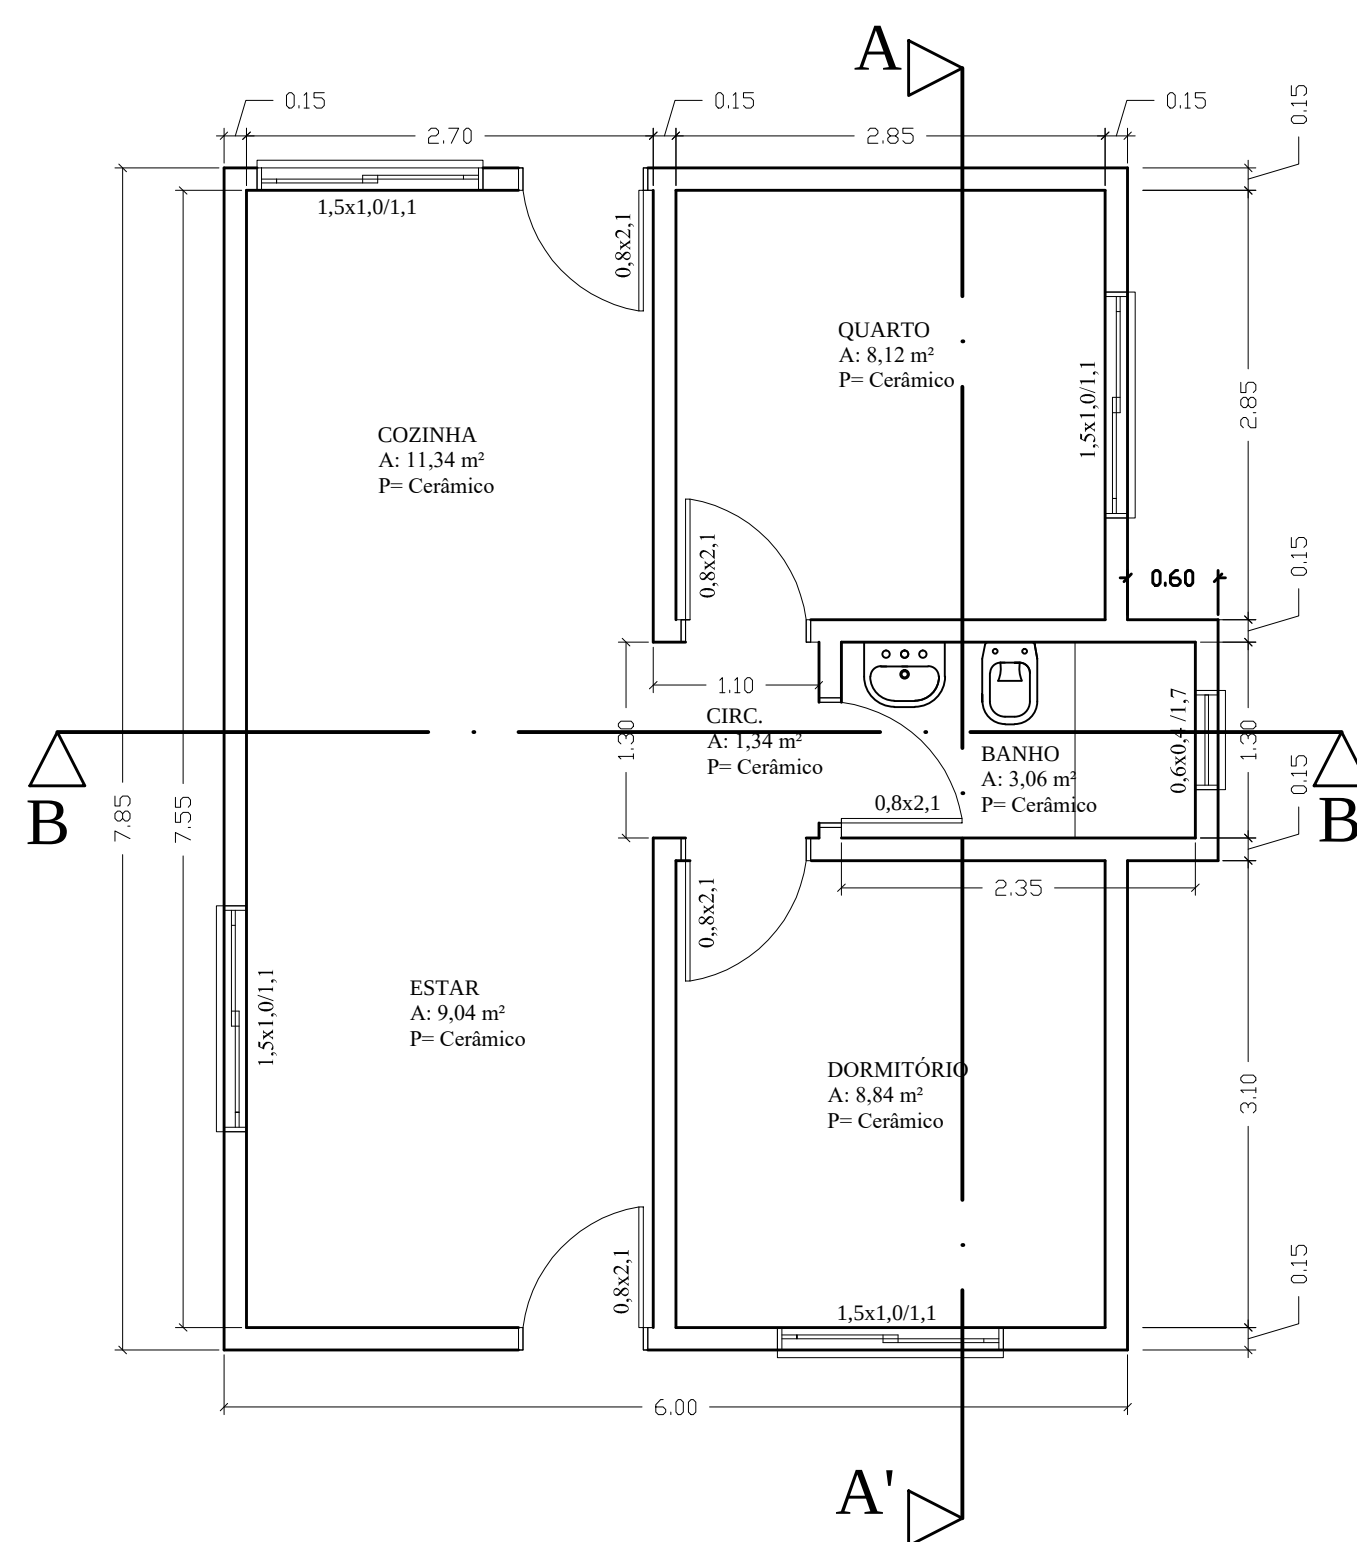

PLANTA BAIXA
Escala: 1:50

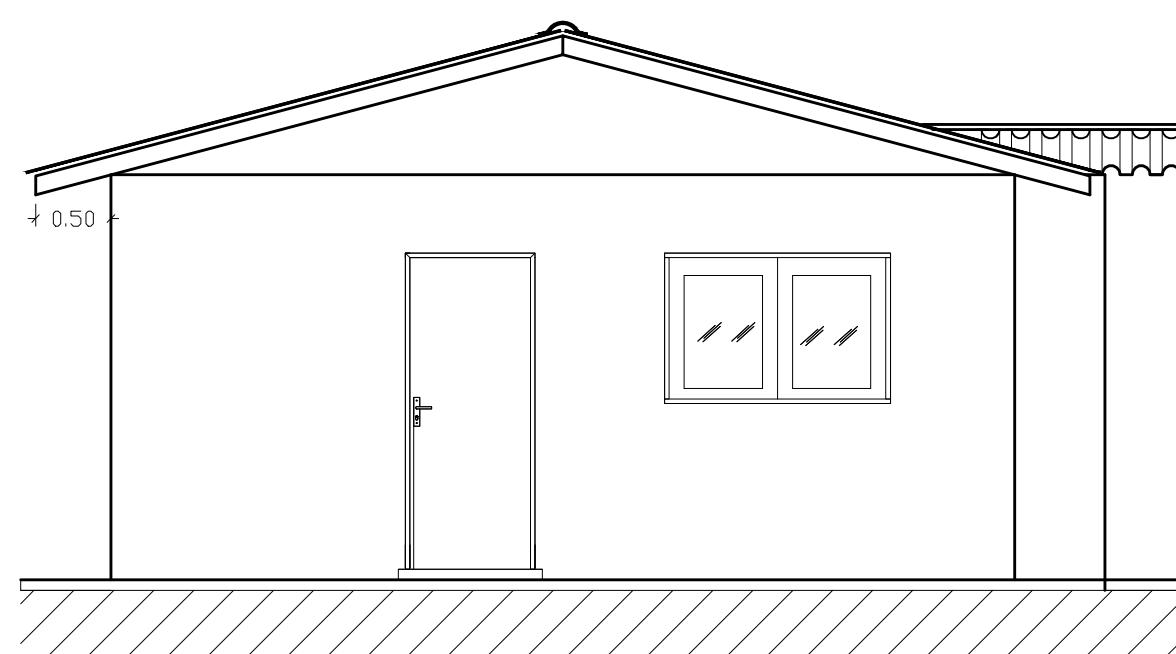

FACHADA
Escala: 1:50



PREFEITURA MUNICIPAL DE AJURICABA/RS

CBRA

CASAS POPULARES – FUNASA

ASSUNTO:

PLANTA BAIXA, CORTES E FACHADA

Prefeito:

IVAN CHAGAS
Prefeito Municipal

IVAN CHAGAS
Prefeito Municipal

Resp. Técnico:

GILMAR ANTONIO MARQUEZIN
Engenheiro Civil
CREA-RS 66.403

Engenheiro Civil
CREA-RS 66.403

Localidade:

Área: 48,00 m2

	Escala: Indicada
--	------------------

Data: Setembro/21

PRANCHA N°

01/02

Desenho: Roger
