




PLANTA BAIXA PAVIMENTO TÉRREO  
A: 58,26 m<sup>2</sup>

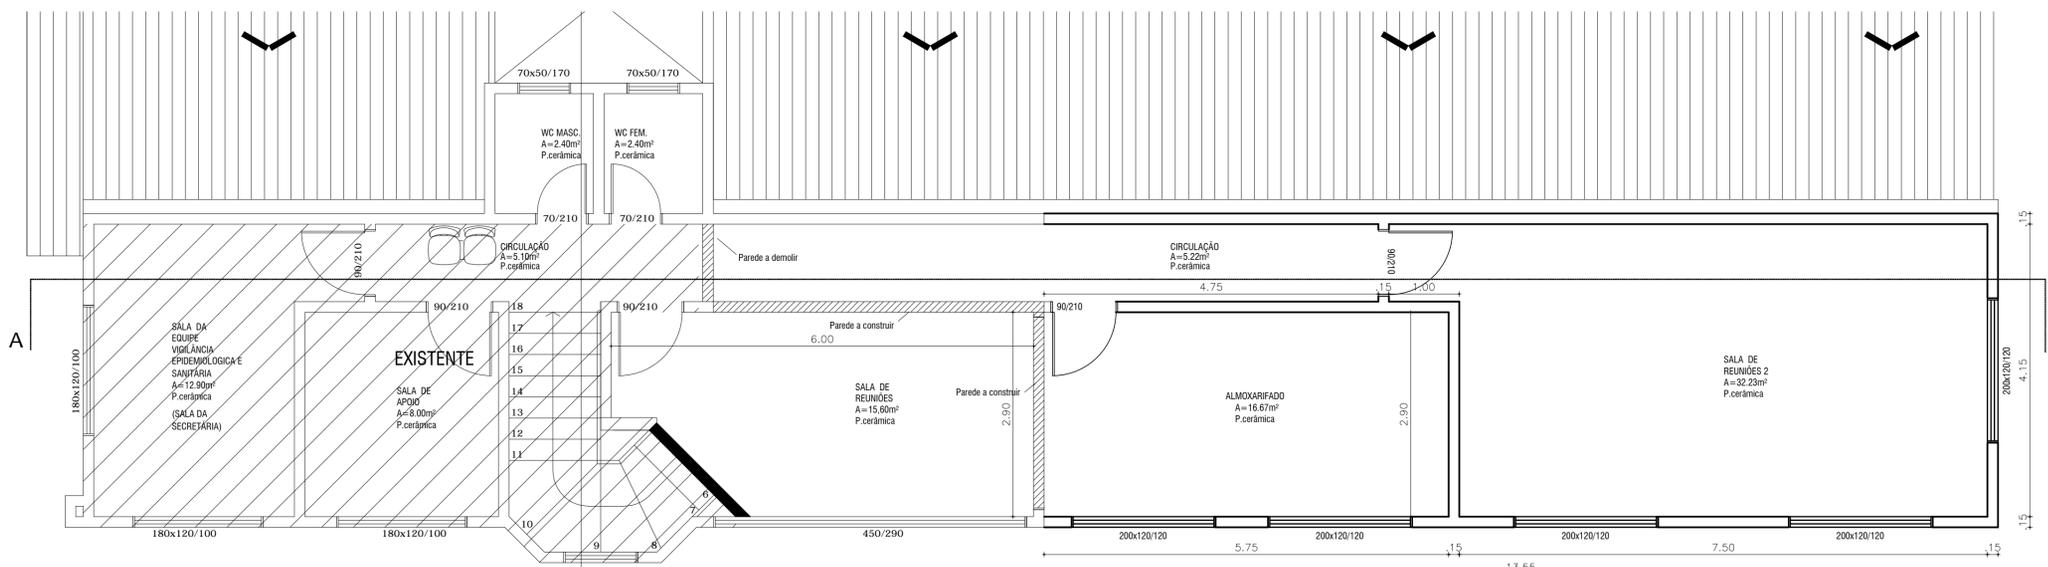

PLANTA BAIXA PAVIMENTO SUPERIOR  
A: 58,26 m<sup>2</sup>



**MUNICÍPIO DE AJURICABA**  
Rua Oscar Schmidt, 172, Centro

Projeto: <b>AMPLIAÇÃO E REFORMA UBS 01</b>	End: <b>Rua Luiz Fogliatto nº 102</b>	
Resp. Técnico:  <b>Eng. Civil Gilmar Antonio Marquezin</b> CREA/RS: 66.403		
Área exist. : 424,52 m <sup>2</sup>	Área ampl. : 116,52 m <sup>2</sup>	Data: <b>Ago/2023</b>
Área reforma. : 60,68 m <sup>2</sup>		Desenho: <b>Roger B.</b>
Área total : 541,04 m <sup>2</sup>		