


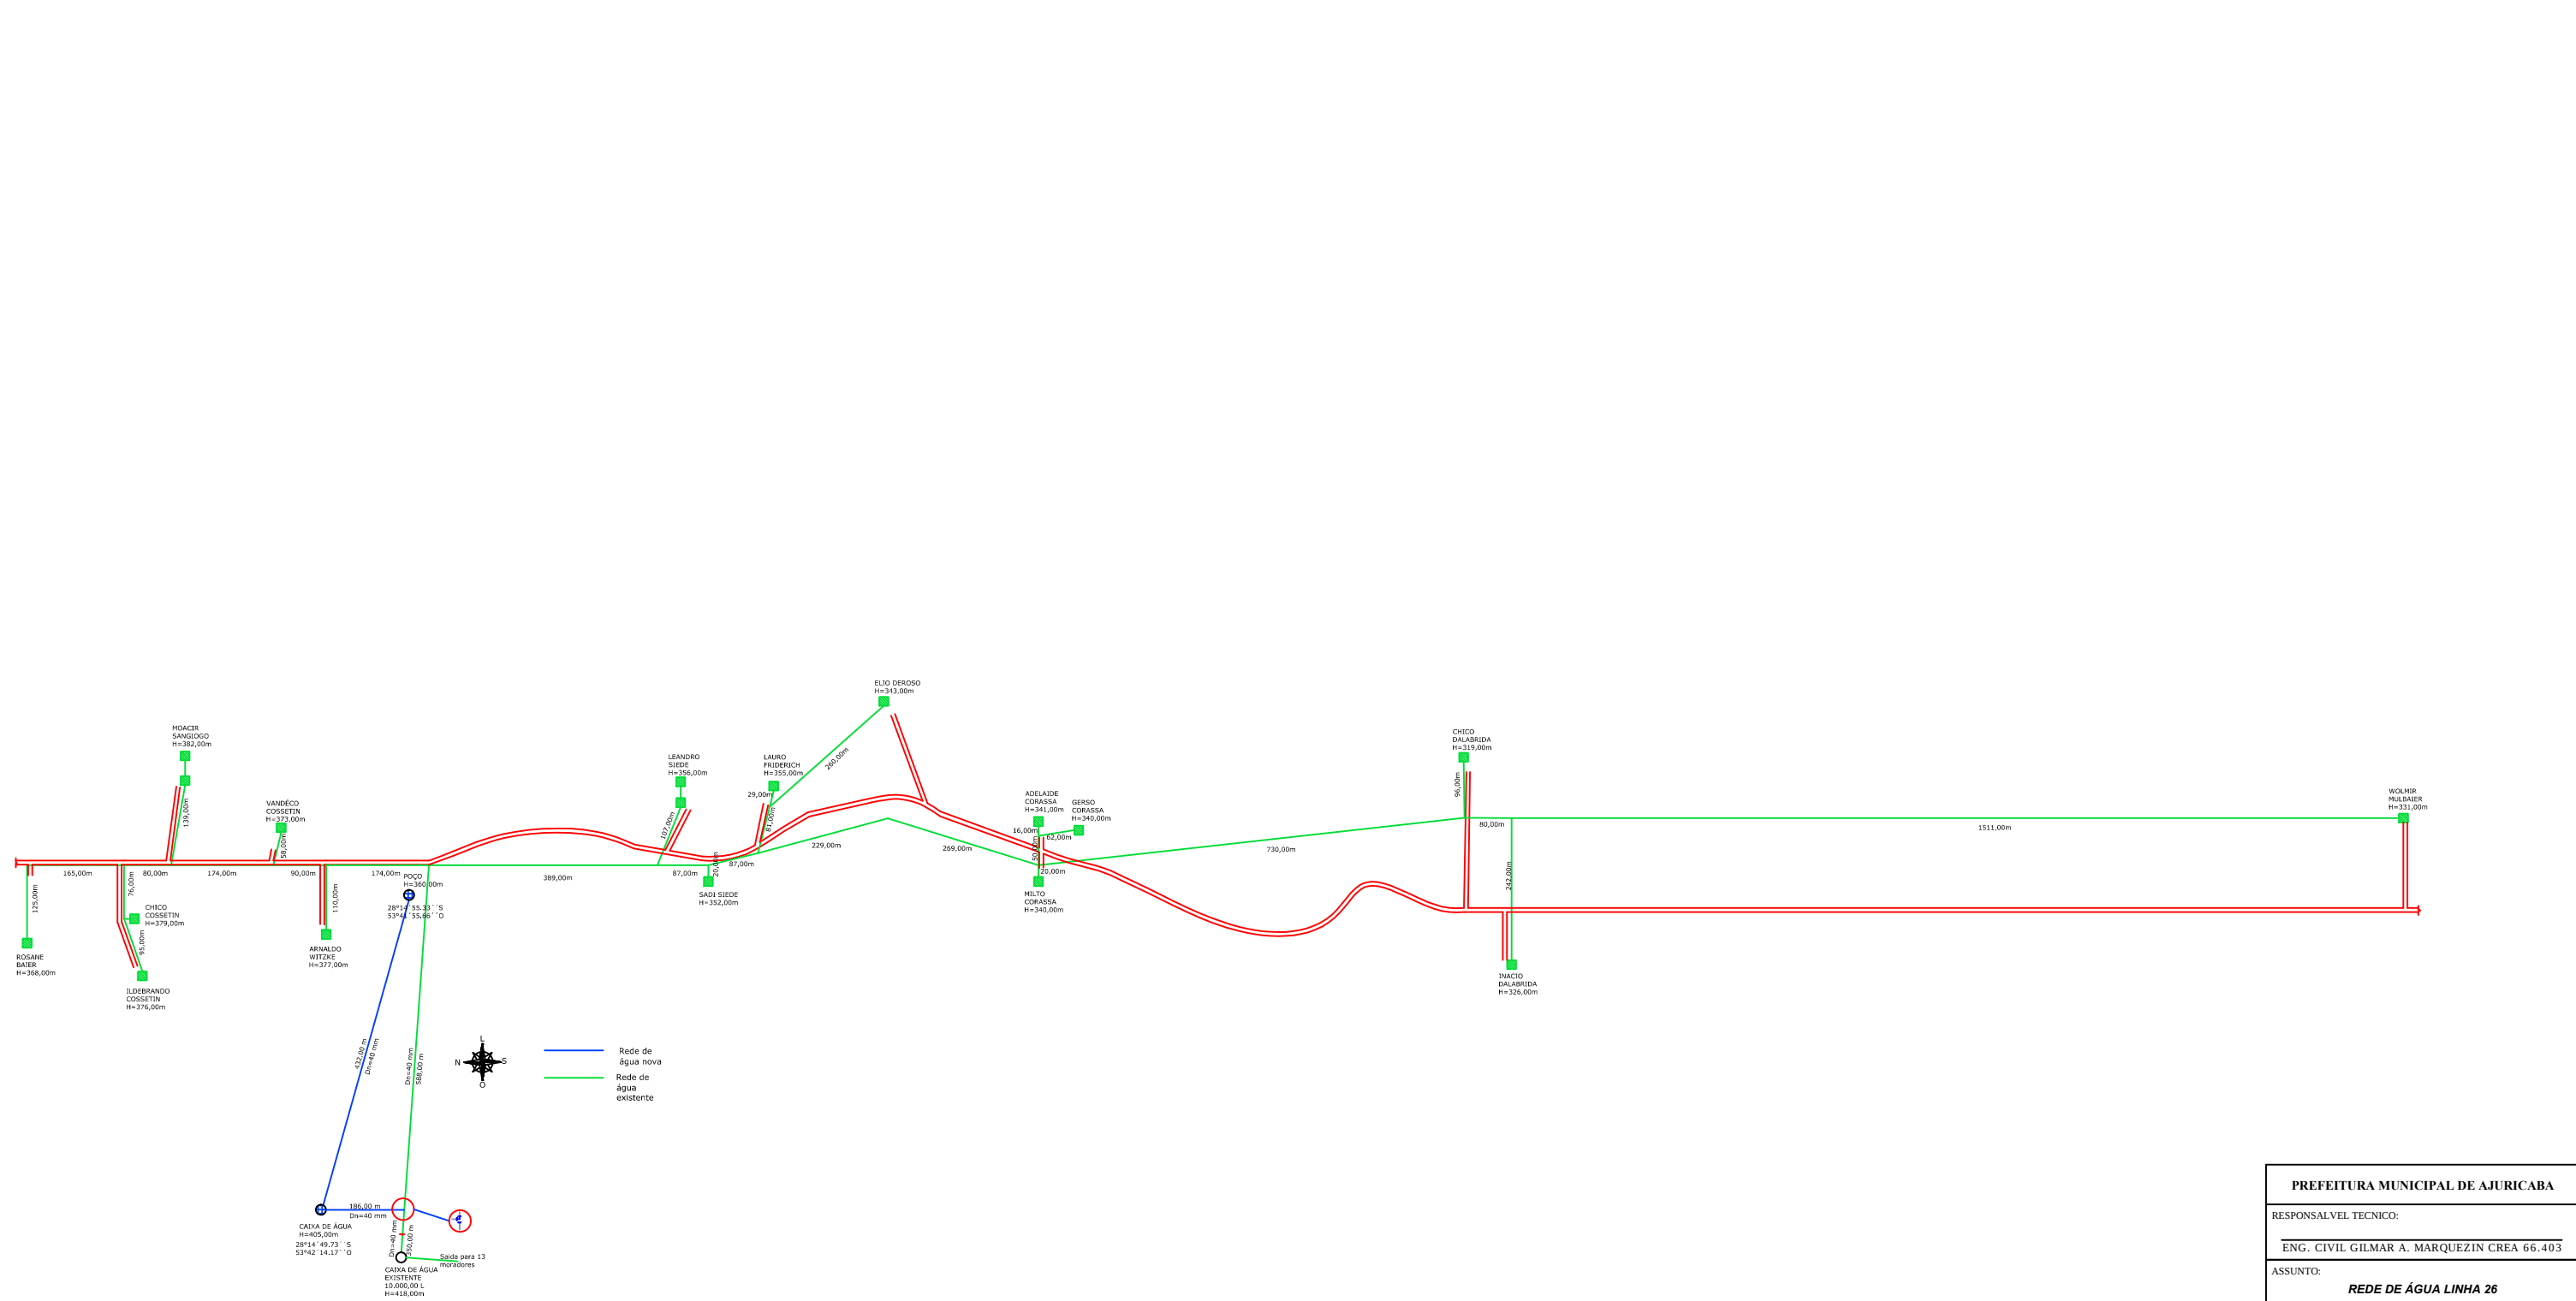

PREFEITURA MUNICIPAL DE AJURICABA			
RESPONSÁVEL TÉCNICO:			
ENG. CIVIL GILMAR A. MARQUEZIN CREA 66.403			
ASSUNTO:			
REDE DE ÁGUA LINHA 26			
ENDEREÇO:			
LINHA 26 - AJURICABA - RS			
AREA:	ESCALA:	DATA:	DESENHO:
	1/5000	03/2014	L. Cervi