




**PREFEITURA MUNICIPAL
DE AJURICABA-RS**

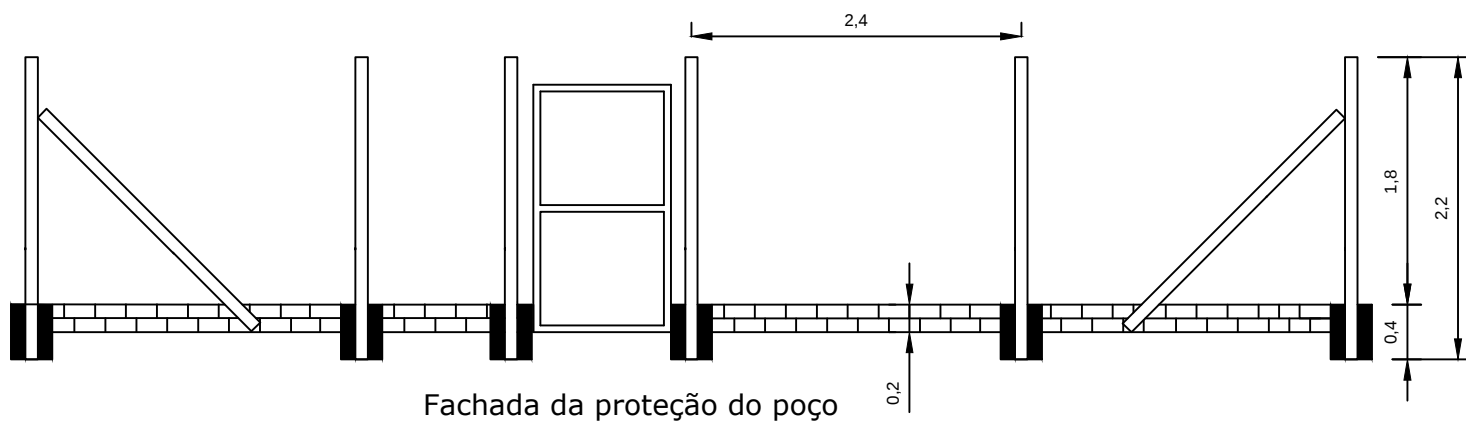

RESPONSÁVEL TÉCNICO:

ENG. CIVIL GILMAR A. MARQUEZIN CREA 66.403

PROJETO:

Rede de água linha 14

DENOMINAÇÃO:

Proteção do poço

Perímetro:

40,00 M

ESCALA:

SEM

DATA:

05/2014

NÚMERO DA PRANCHA:

DESENHO:

Cervi