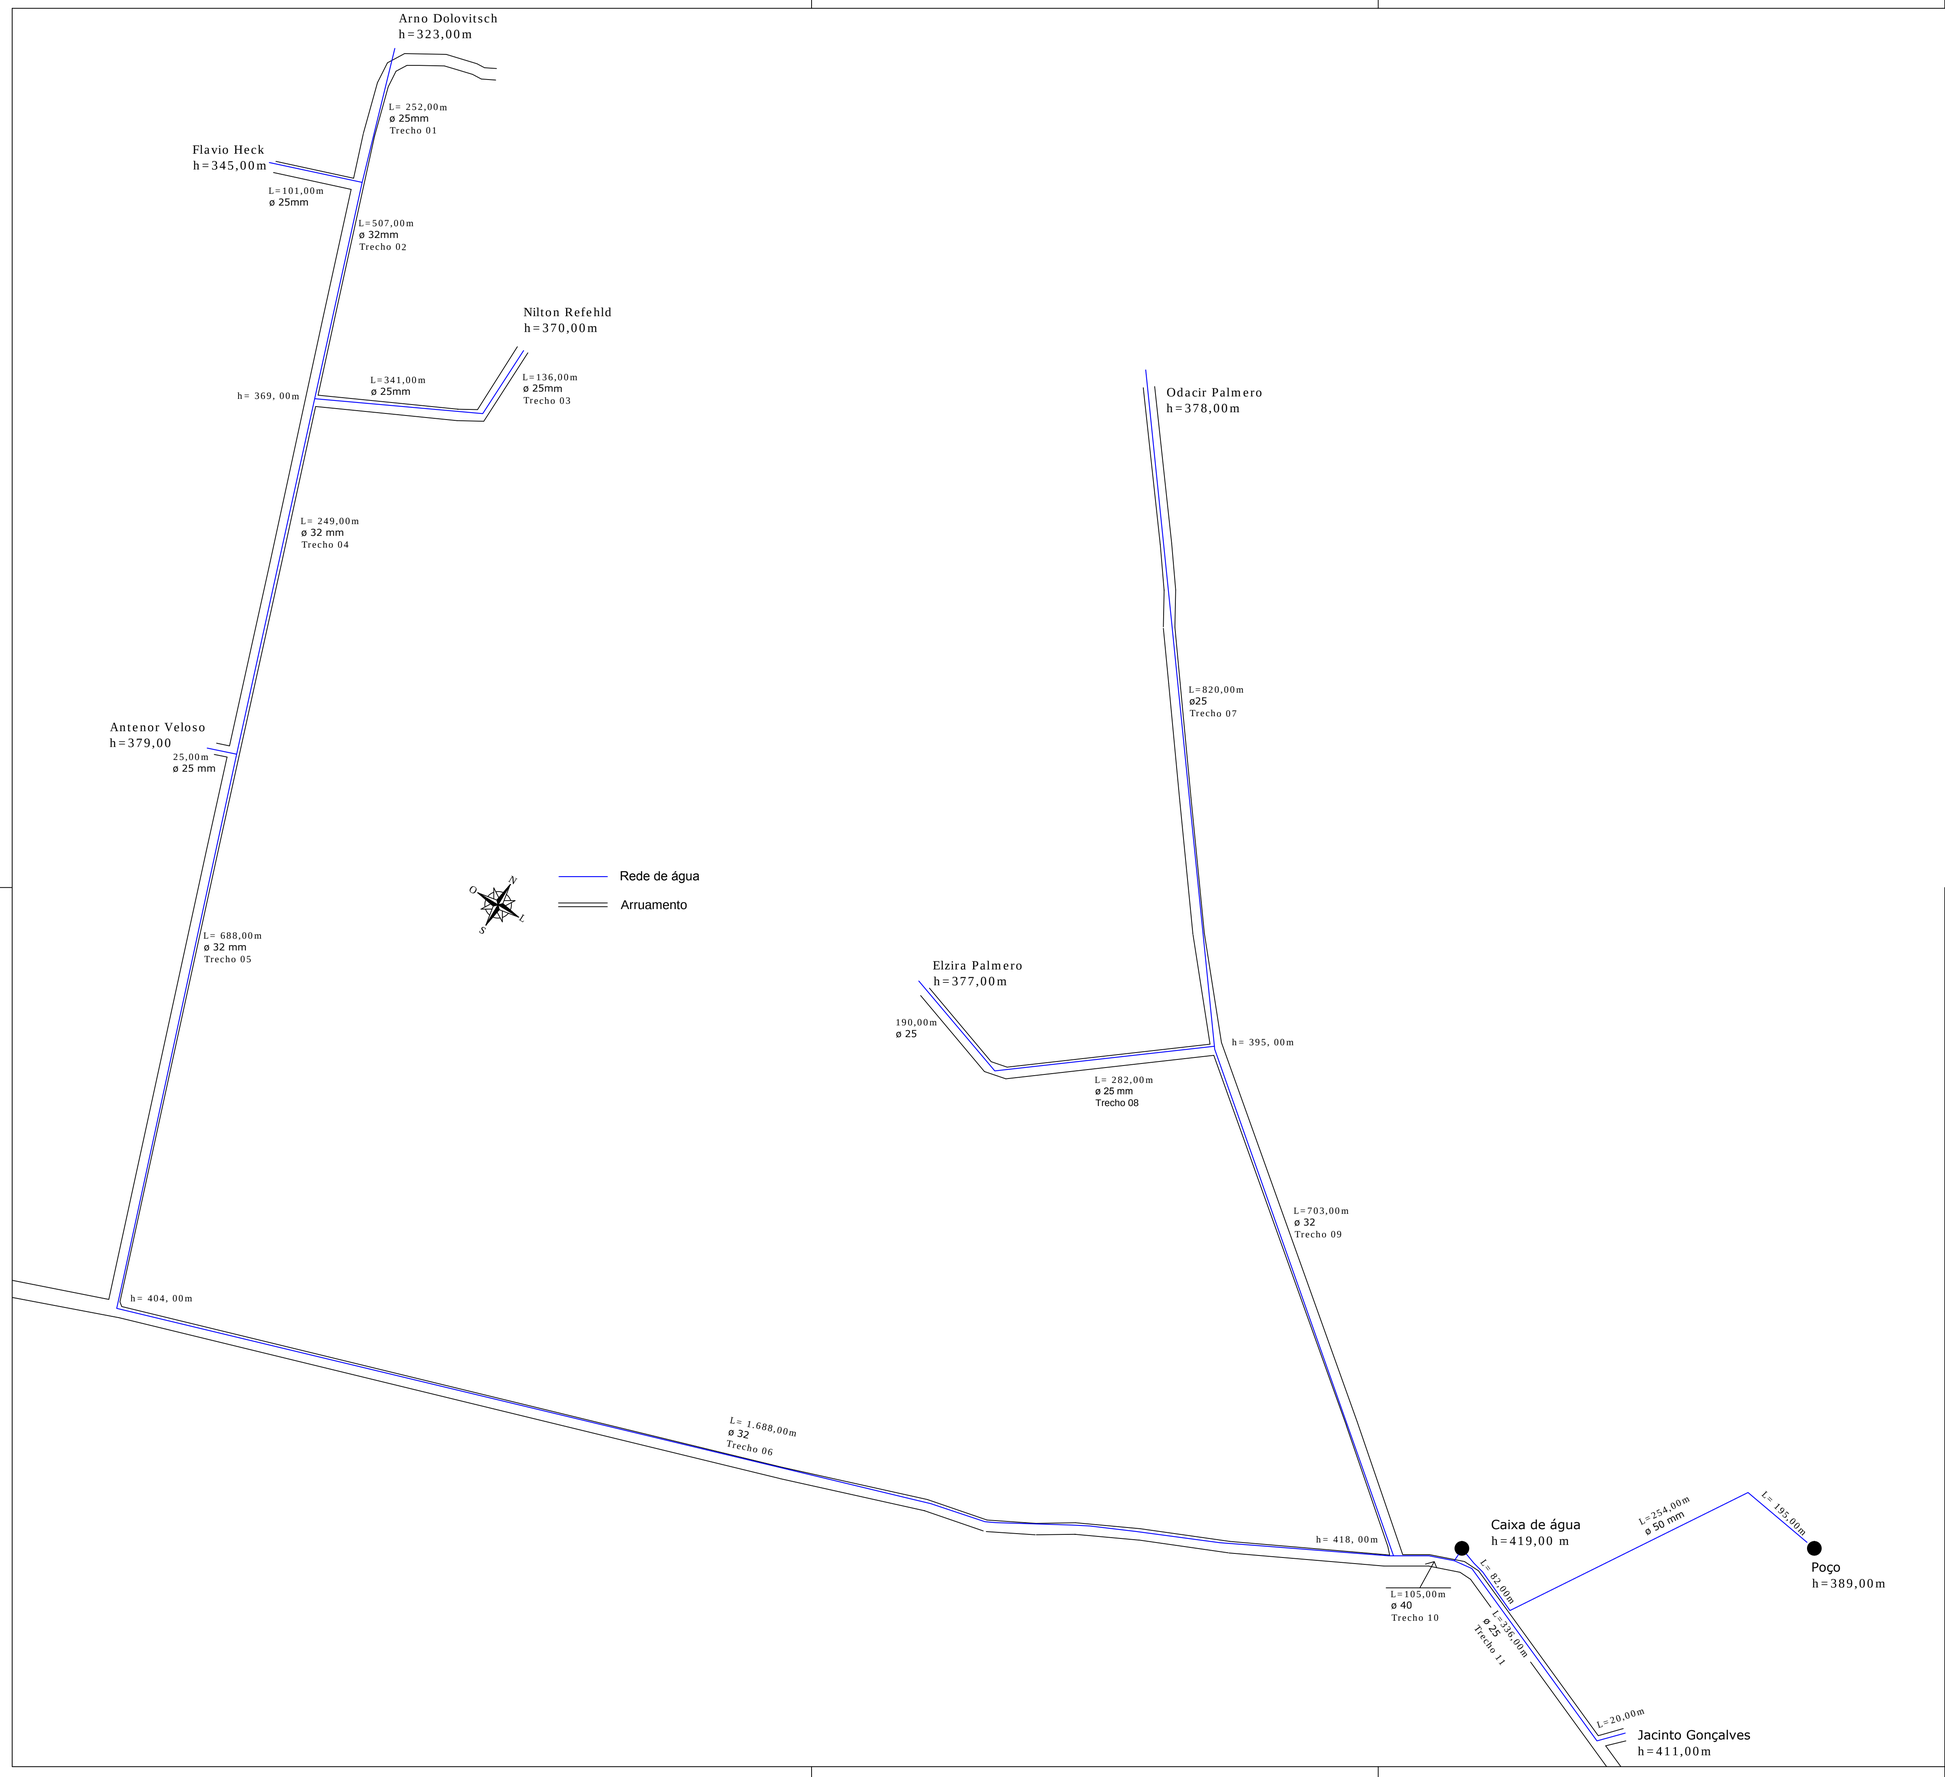

PREFEITURA MUNICIPAL DE AJURICABA-RS

ASSUNTO:PLANTA BAIXA	OBRA: REDE DE ÁGUA
PROPRIETÁRIO: Prefeitura Municipal de Ajuricaba/RS	
RESPONSÁVEL TÉCNICO: Eng. Civil Gilmar Antonio Marquezin CREA:66.403-D	
ENDEREÇO: MONTE ALVÃO, AJURICABA/RS	PRANCHA 01

ESCALA:	EXTENÇÃO	DATA:	Desenho:
1:4000	6.540,00 m	Junho /2014	L. Cervi