
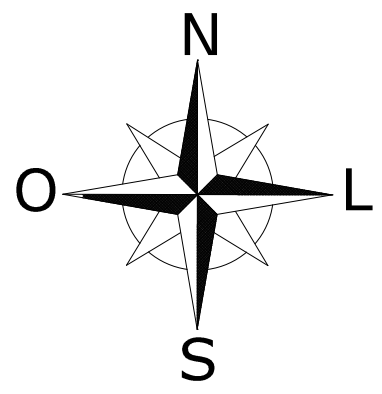


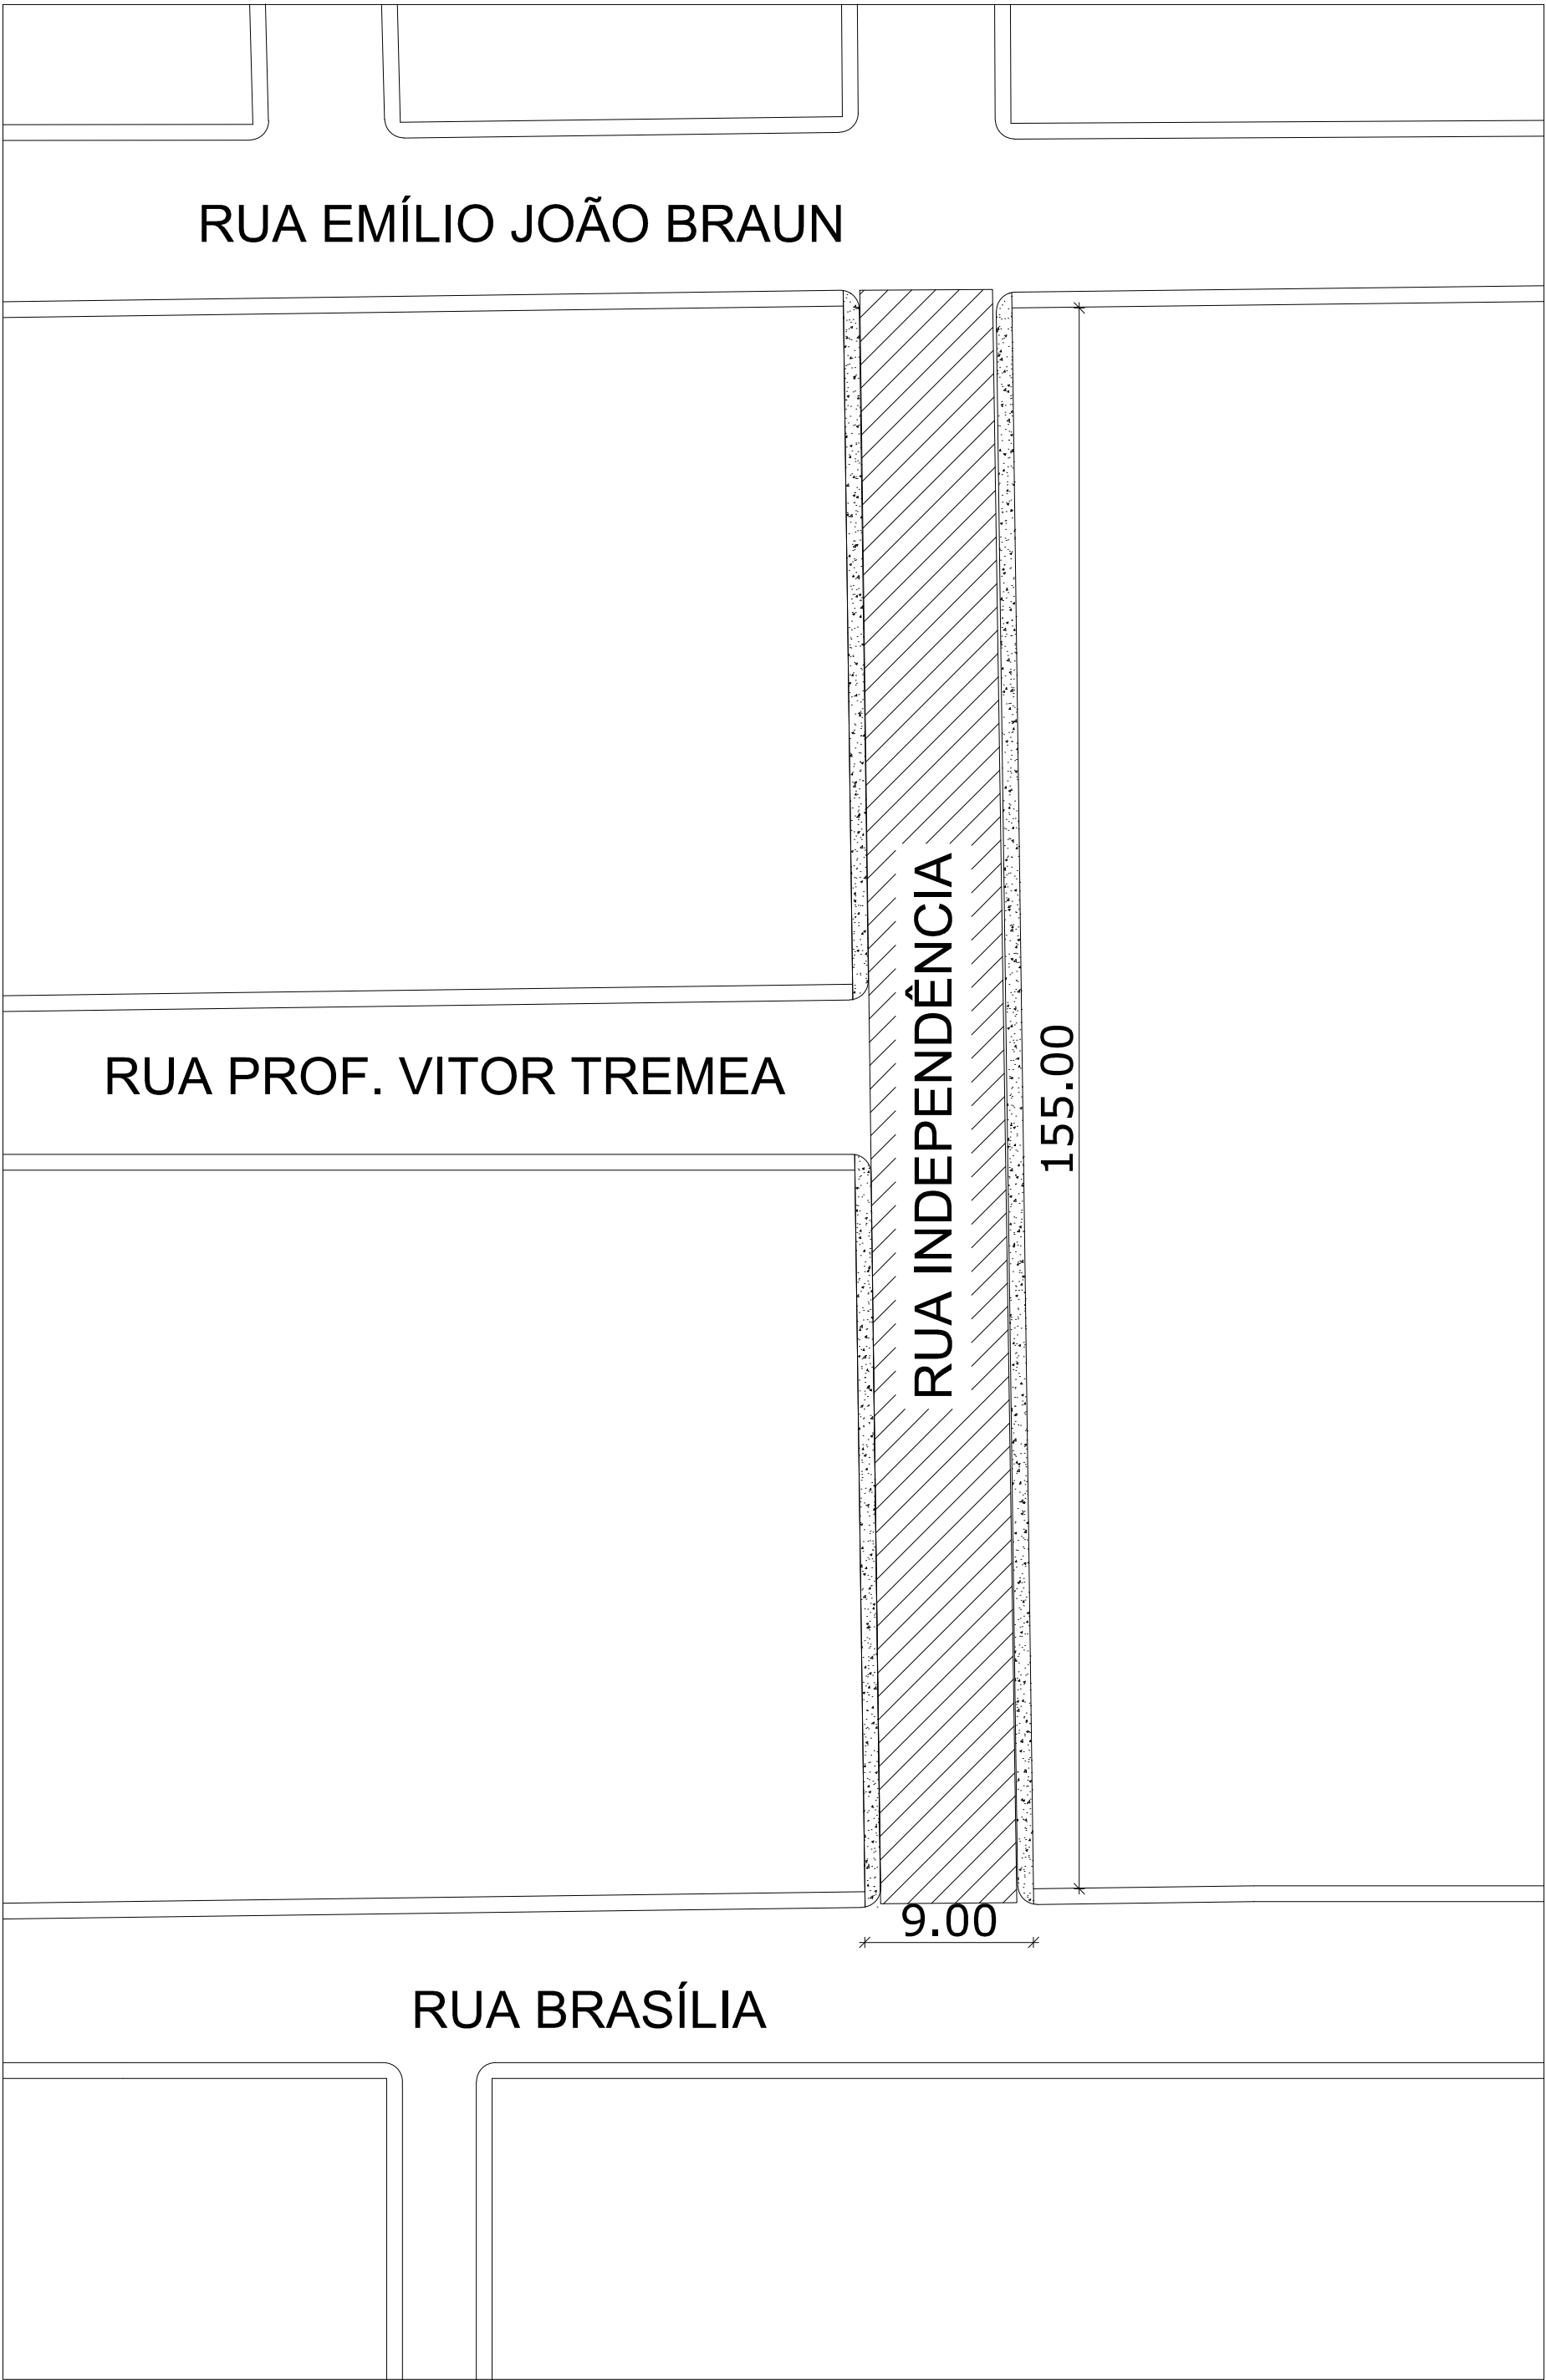

PAVIMENTAÇÃO - RUA INDEPENDÊNCIA

- Área de Pavimentação: 1395,00 m²
- Passeio Público

PLANTA DE SITUAÇÃO		
Resp. Técnico:		
Eng. Civil Gilmar Antonio Marquezin CREA/RS: 66.403		
Escala: Sem	Data: Julho/2015	Desenho