



PLANTA DE LOCALIZAÇÃO DOS PASSEIOS


RUA COMBATENTES DA RAMADA

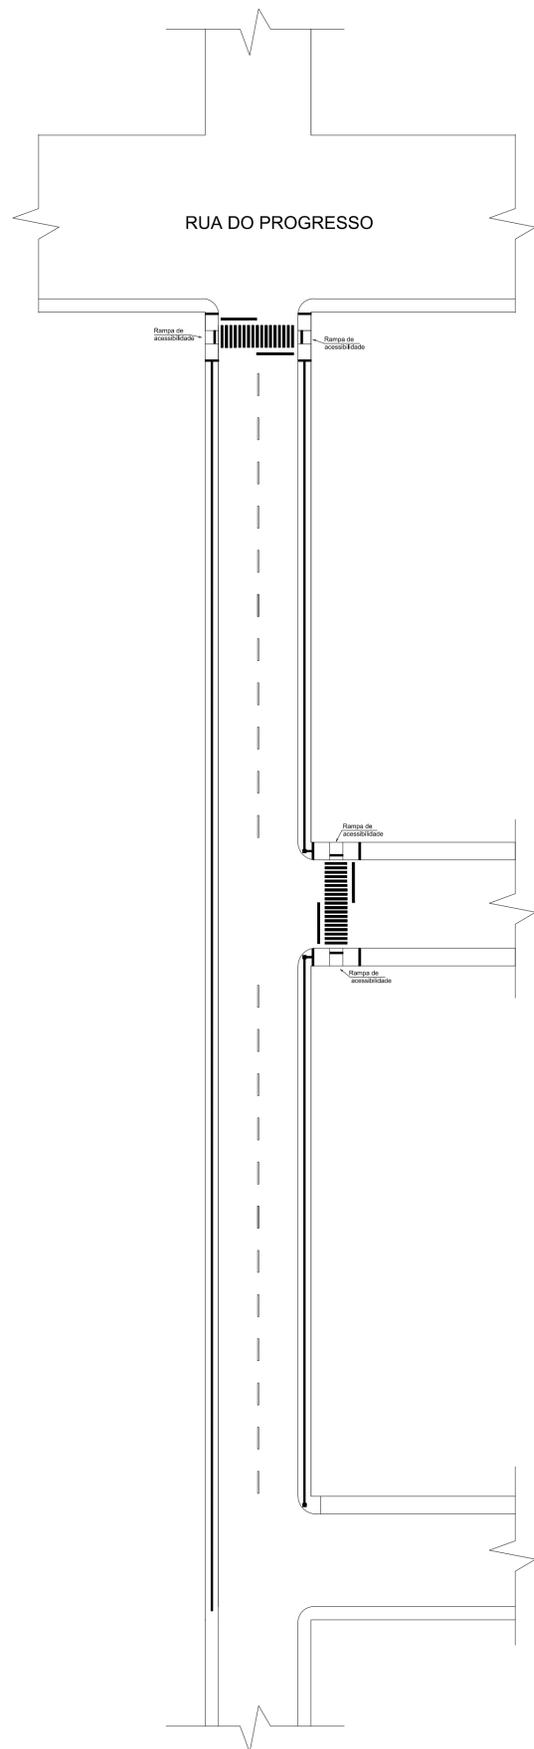


RUA HENRIQUE SCHMADECKE

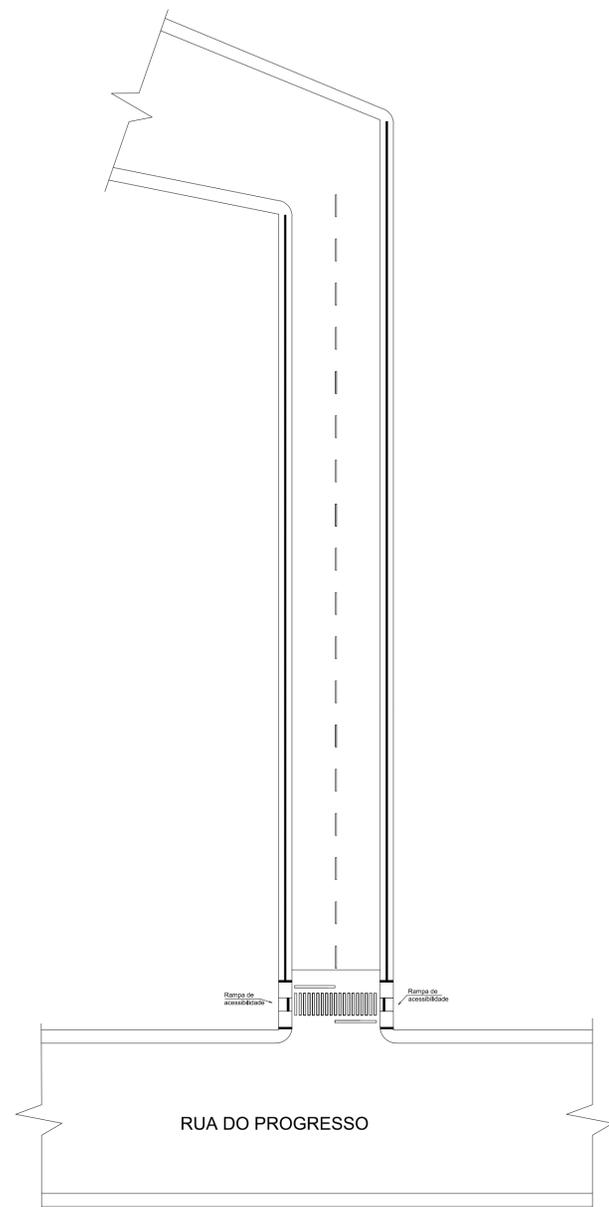

DETALHE DAS RAMPAS DE ACESSO

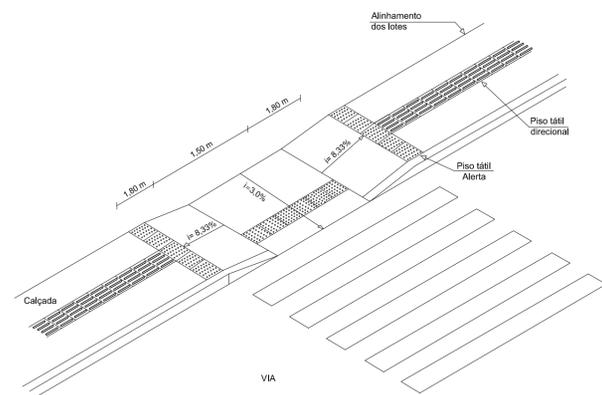

RUA INDEPENDÊNCIA

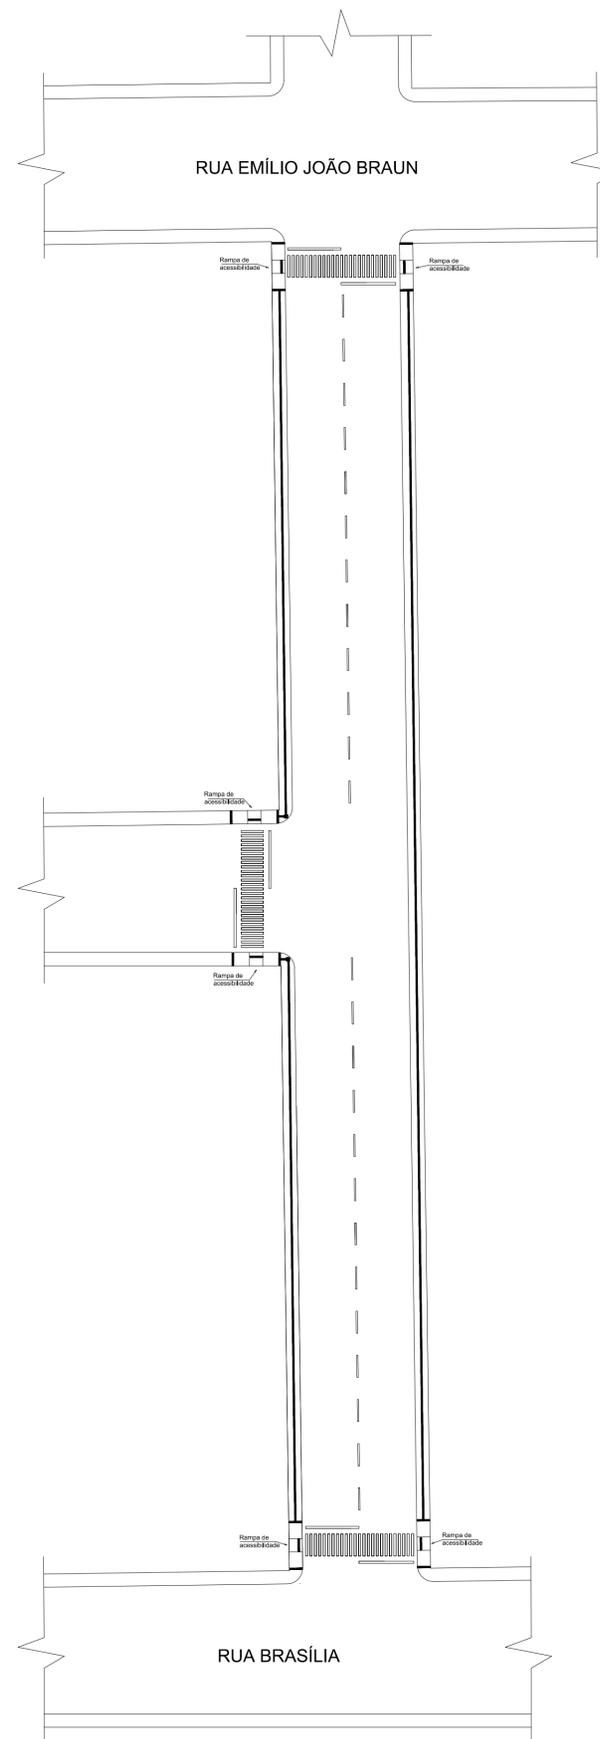

PREFEITURA MUNICIPAL DE AJURICABA

Rua Oscar Schmidt, 172, Centro

Projeto: Localização dos Passeios

End: Ruas Combatente da Ramada, Henrique Schmadecke e Independência

Resp. Técnico:

Eng. Civil Gilmar Antonio Marquezin
CREA/RS: 66.403

Escala: Sem

Data: Abril/2016

Desenho: Roger B.