


CORTE DO PAVIMENTO

Base de asfalto existente

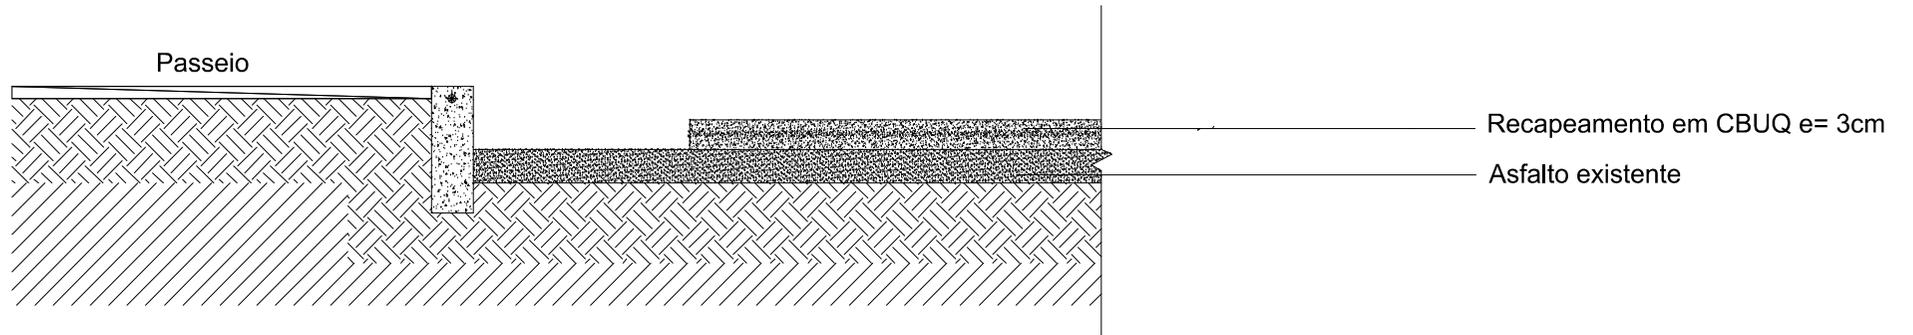

 PREFEITURA MUNICIPAL DE AJURICABA Rua Oscar Schmidt, 172, Centro		
Projeto: Corte do Pavimento	End: Rua Da Matriz	
Resp. Técnico: Eng. Civil Gilmar Antonio Marquezin CREA/RS: 66.403		
Escala: Sem	Data: Abril/2016	Desenho: Roger B.