


CORTE DO PAVIMENTO

Asfalto sobre basalto alterado

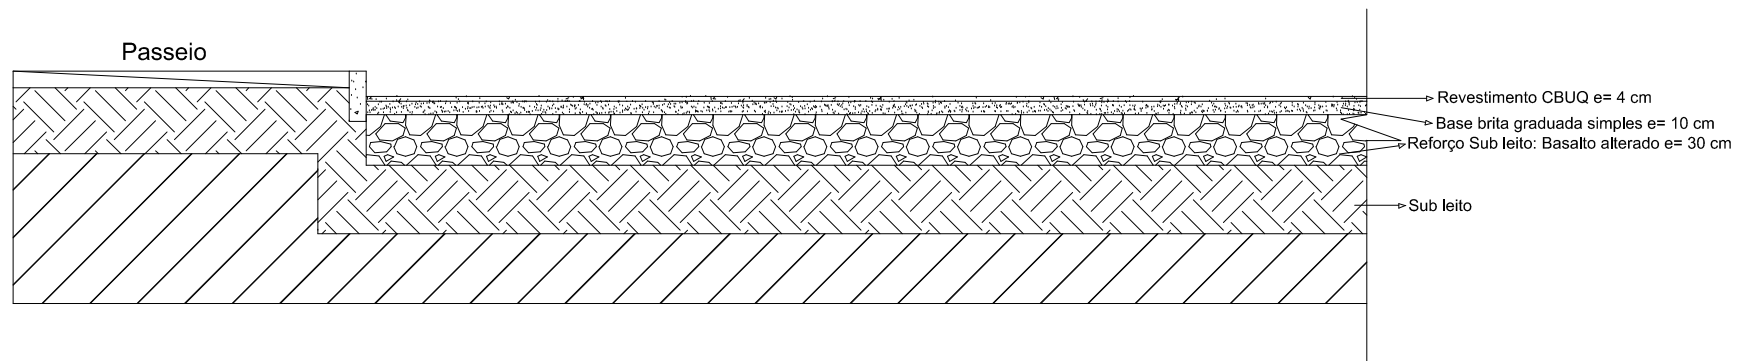

		
PREFEITURA MUNICIPAL DE AJURICABA		
Rua Oscar Schmidt, 172, Centro		
Projeto:	End:	
Corte do Pavimento	Rua Independencia	
Resp. Técnico:		
Eng. Civil Gilmar Antonio Marquezin CREA/RS: 66.403		
Escala:	Data:	Desenho:
Sem	Dez/2015	Roger B.