


CORTE DO PAVIMENTO Asfalto sobre basalto alterado

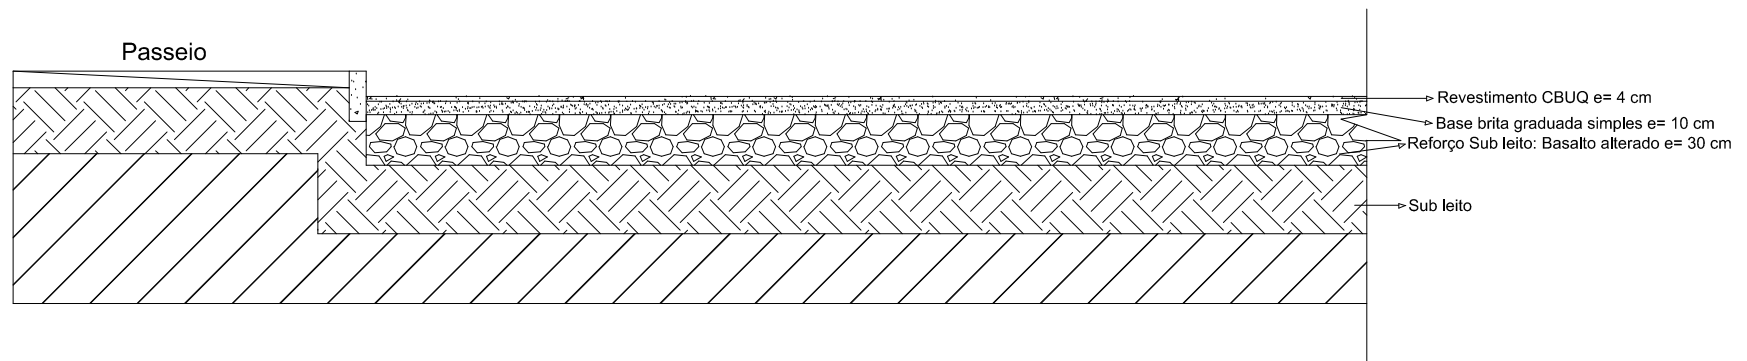

 PREFEITURA MUNICIPAL DE AJURICABA Rua Oscar Schmidt, 172, Centro		
Projeto:	End:	
Corte do Pavimento	Rua Combatentes da Ramada	
Resp. Técnico:		
Eng. Civil Gilmar Antonio Marquezin CREA/RS: 66.403		
Escala:	Data:	Desenho:
Sem	Dez/2015	Roger B.