


CORTE TRANSVERSAL

Rua Pedro Paiva Machado

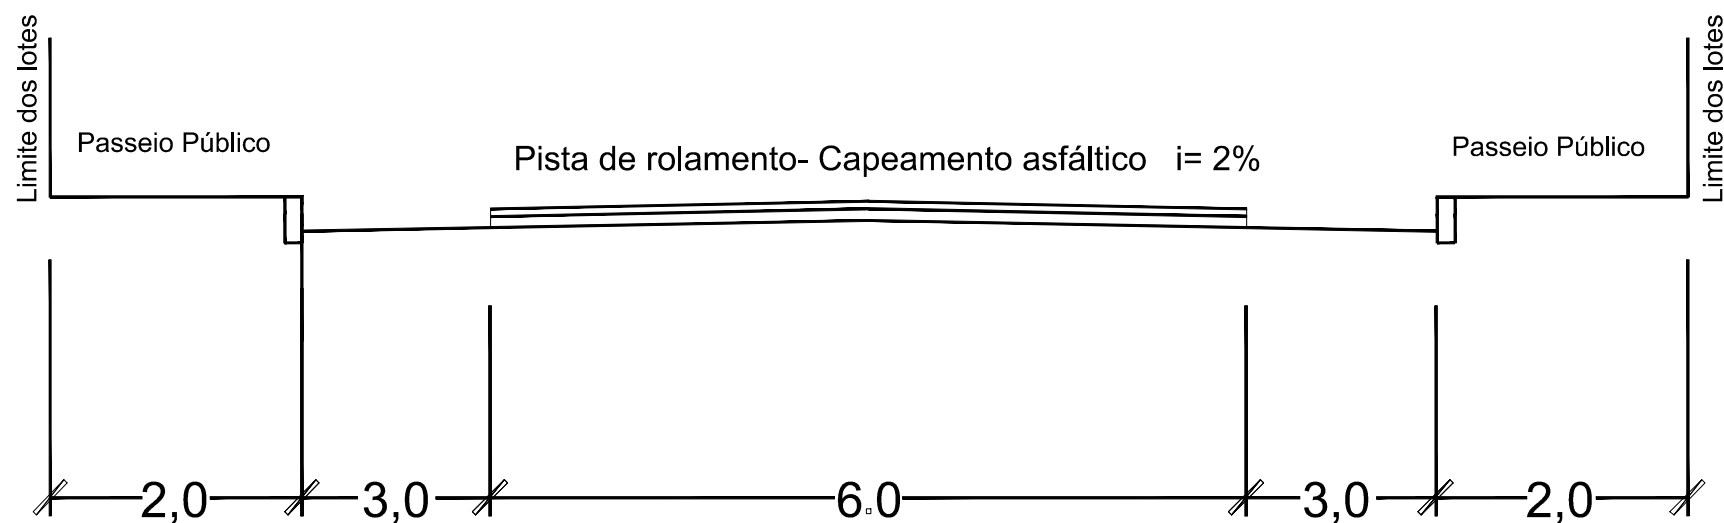

		PREFEITURA MUNICIPAL DE AJURICABA Rua Oscar Schmidt, 172, Centro	
Projeto: Corte transversal		End: Rua Pedro Paiva Machado	
Resp. Técnico: Eng. Civil Gilmar Antonio Marquezin CREA/RS: 66.403			
Escala: Sem	Data: Abril/2016	Desenho: Roger B.	