


# CORTE DO PAVIMENTO

Base de calçamento existente

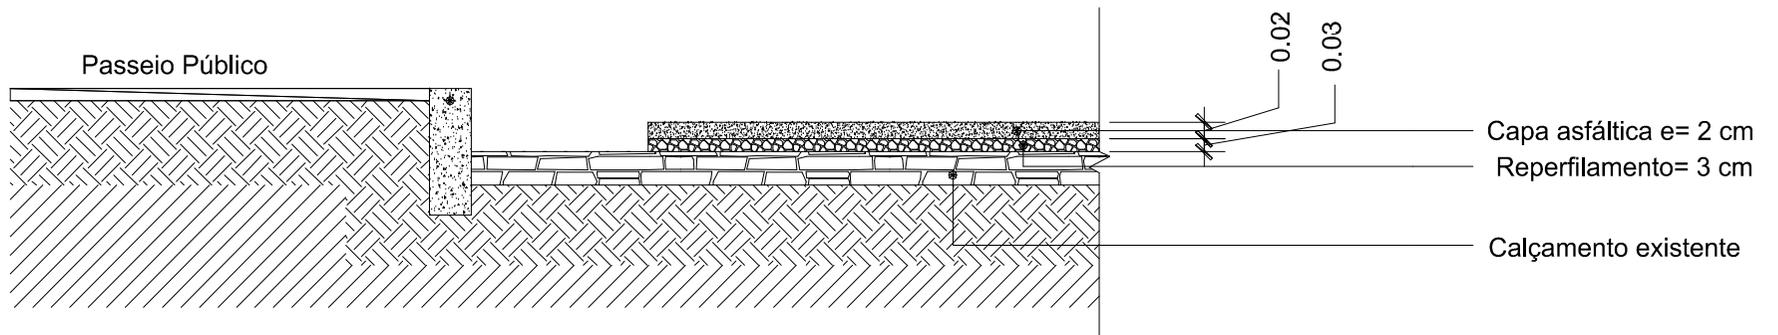

		
<b>PREFEITURA MUNICIPAL DE AJURICABA</b>		
Rua Oscar Schmidt, 172, Centro		
Projeto:	End:	
Corte do Pavimento	Rua Brasília	
Resp. Técnico:		
Eng. Civil Gilmar Antonio Marquezin CREA/RS: 66.403		
Escala:	Data:	Desenho:
Sem	Abril/2016	Roger B.