
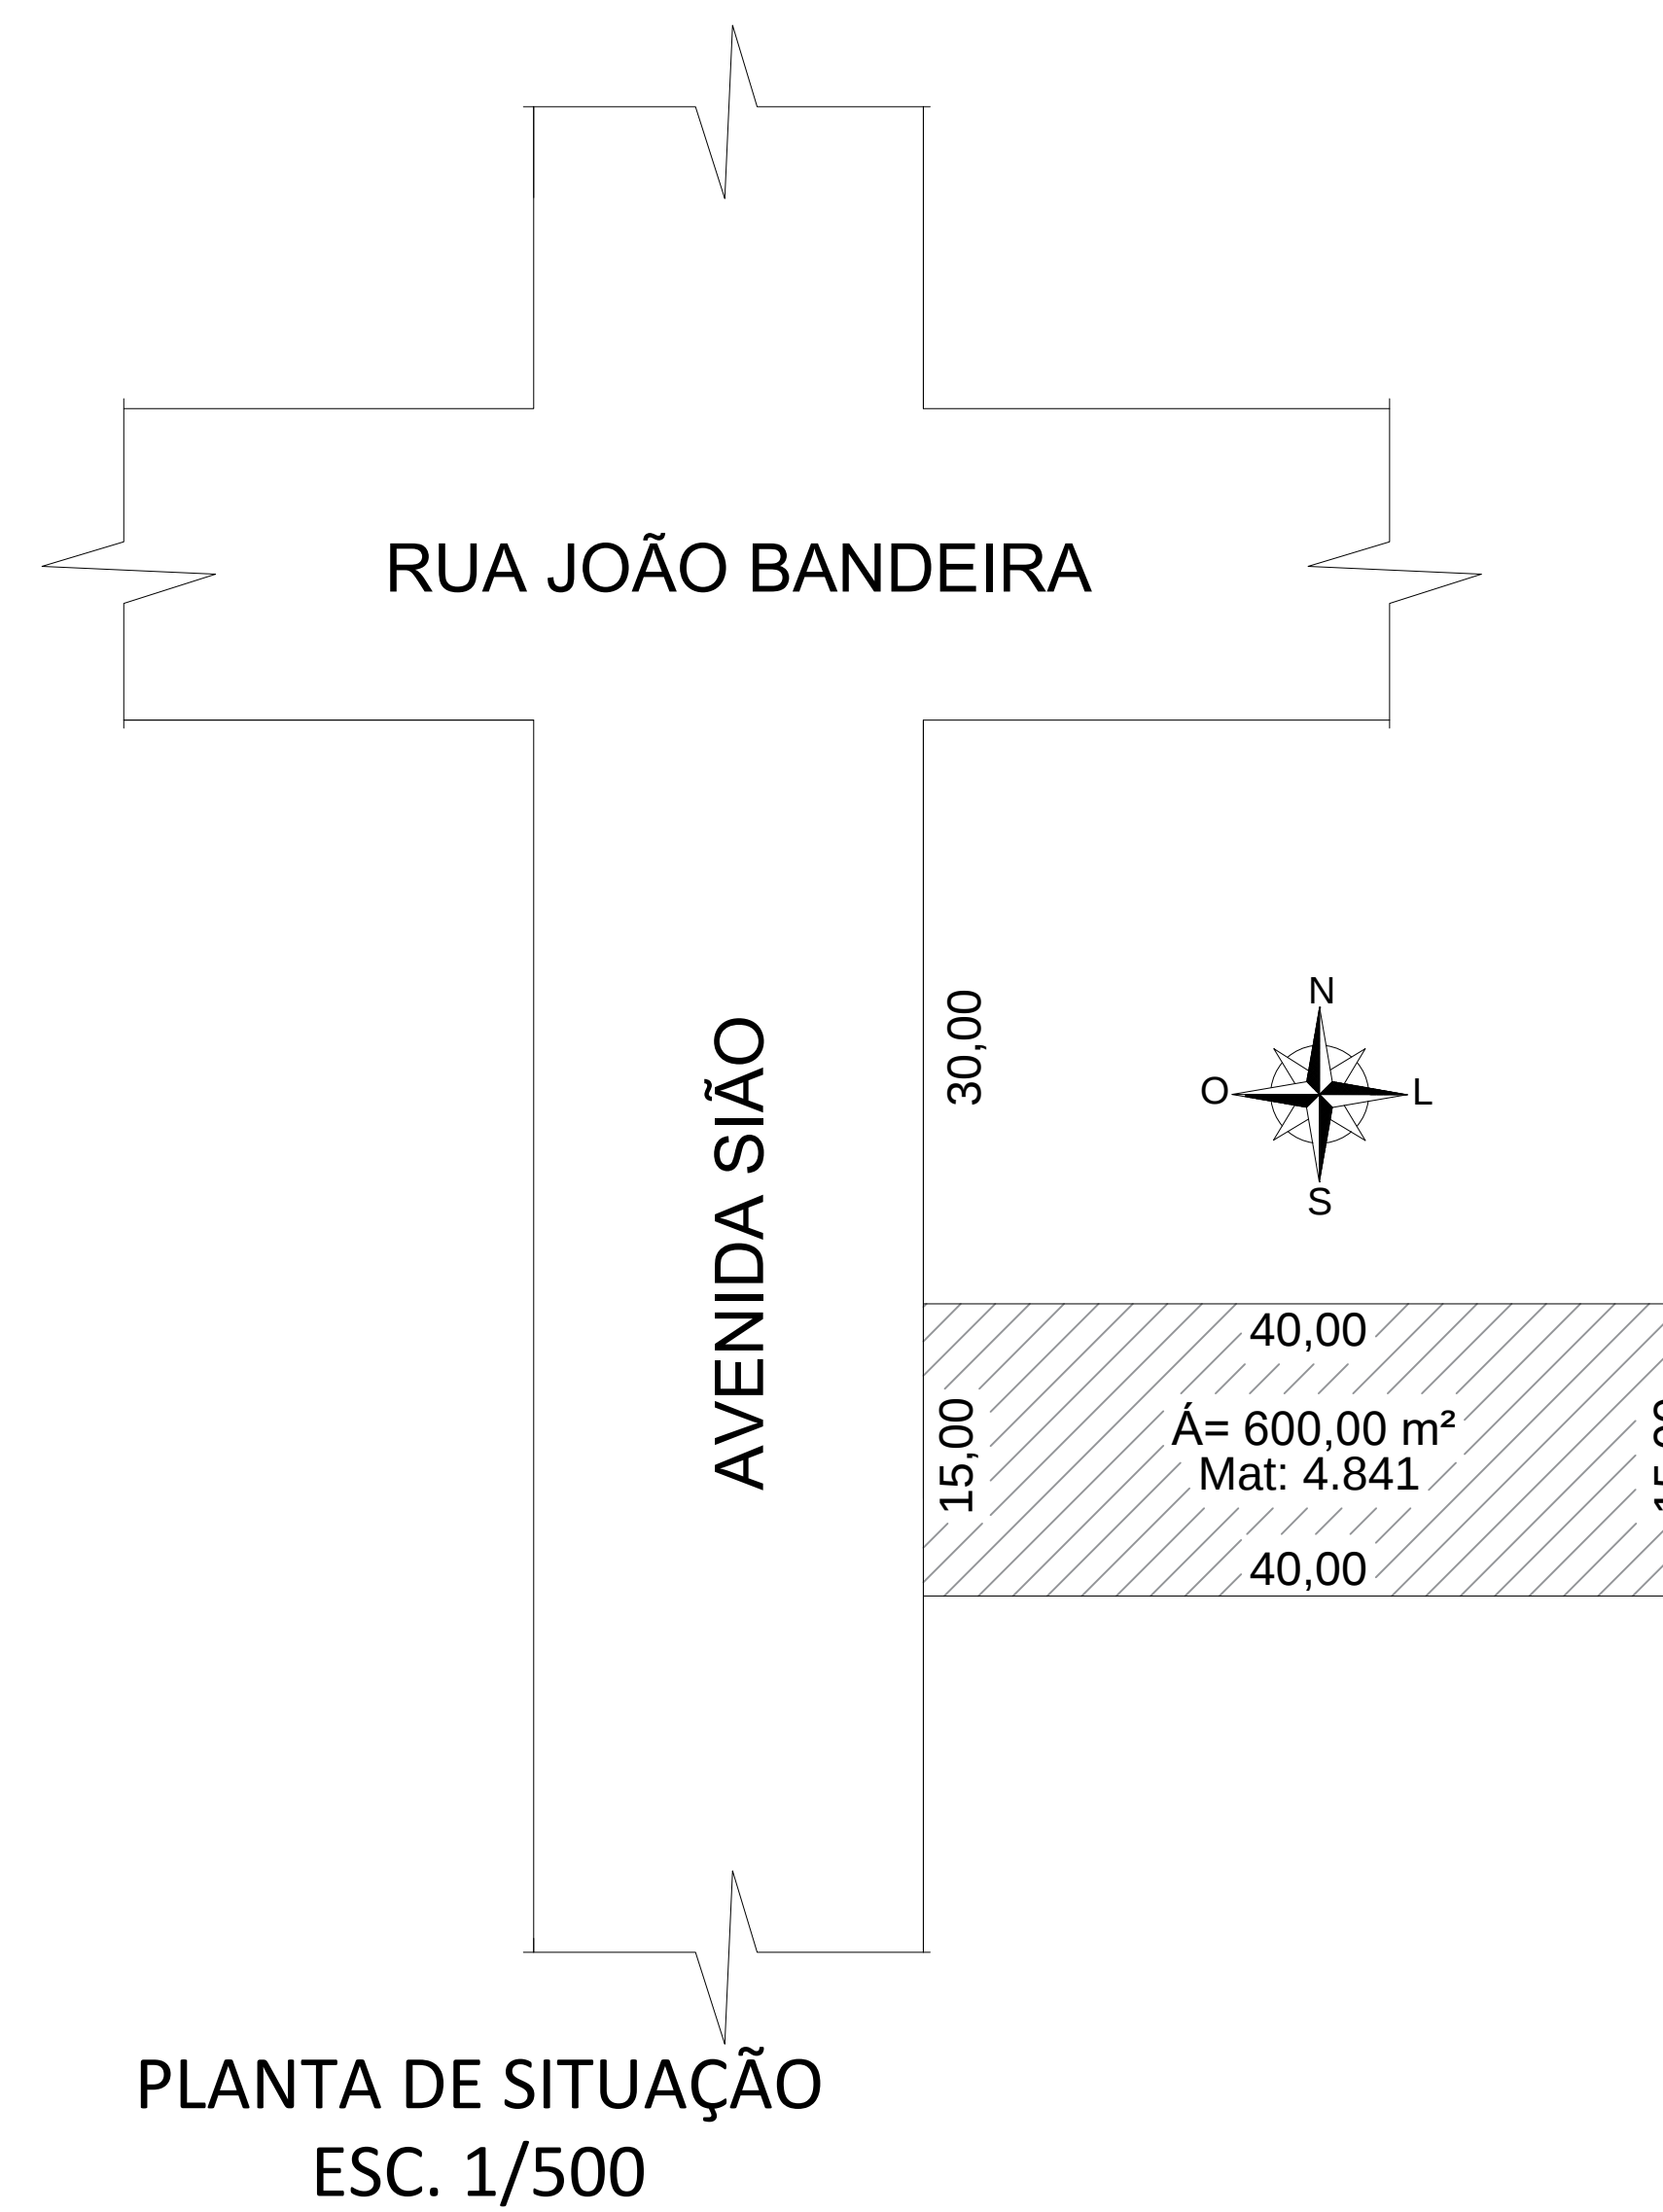


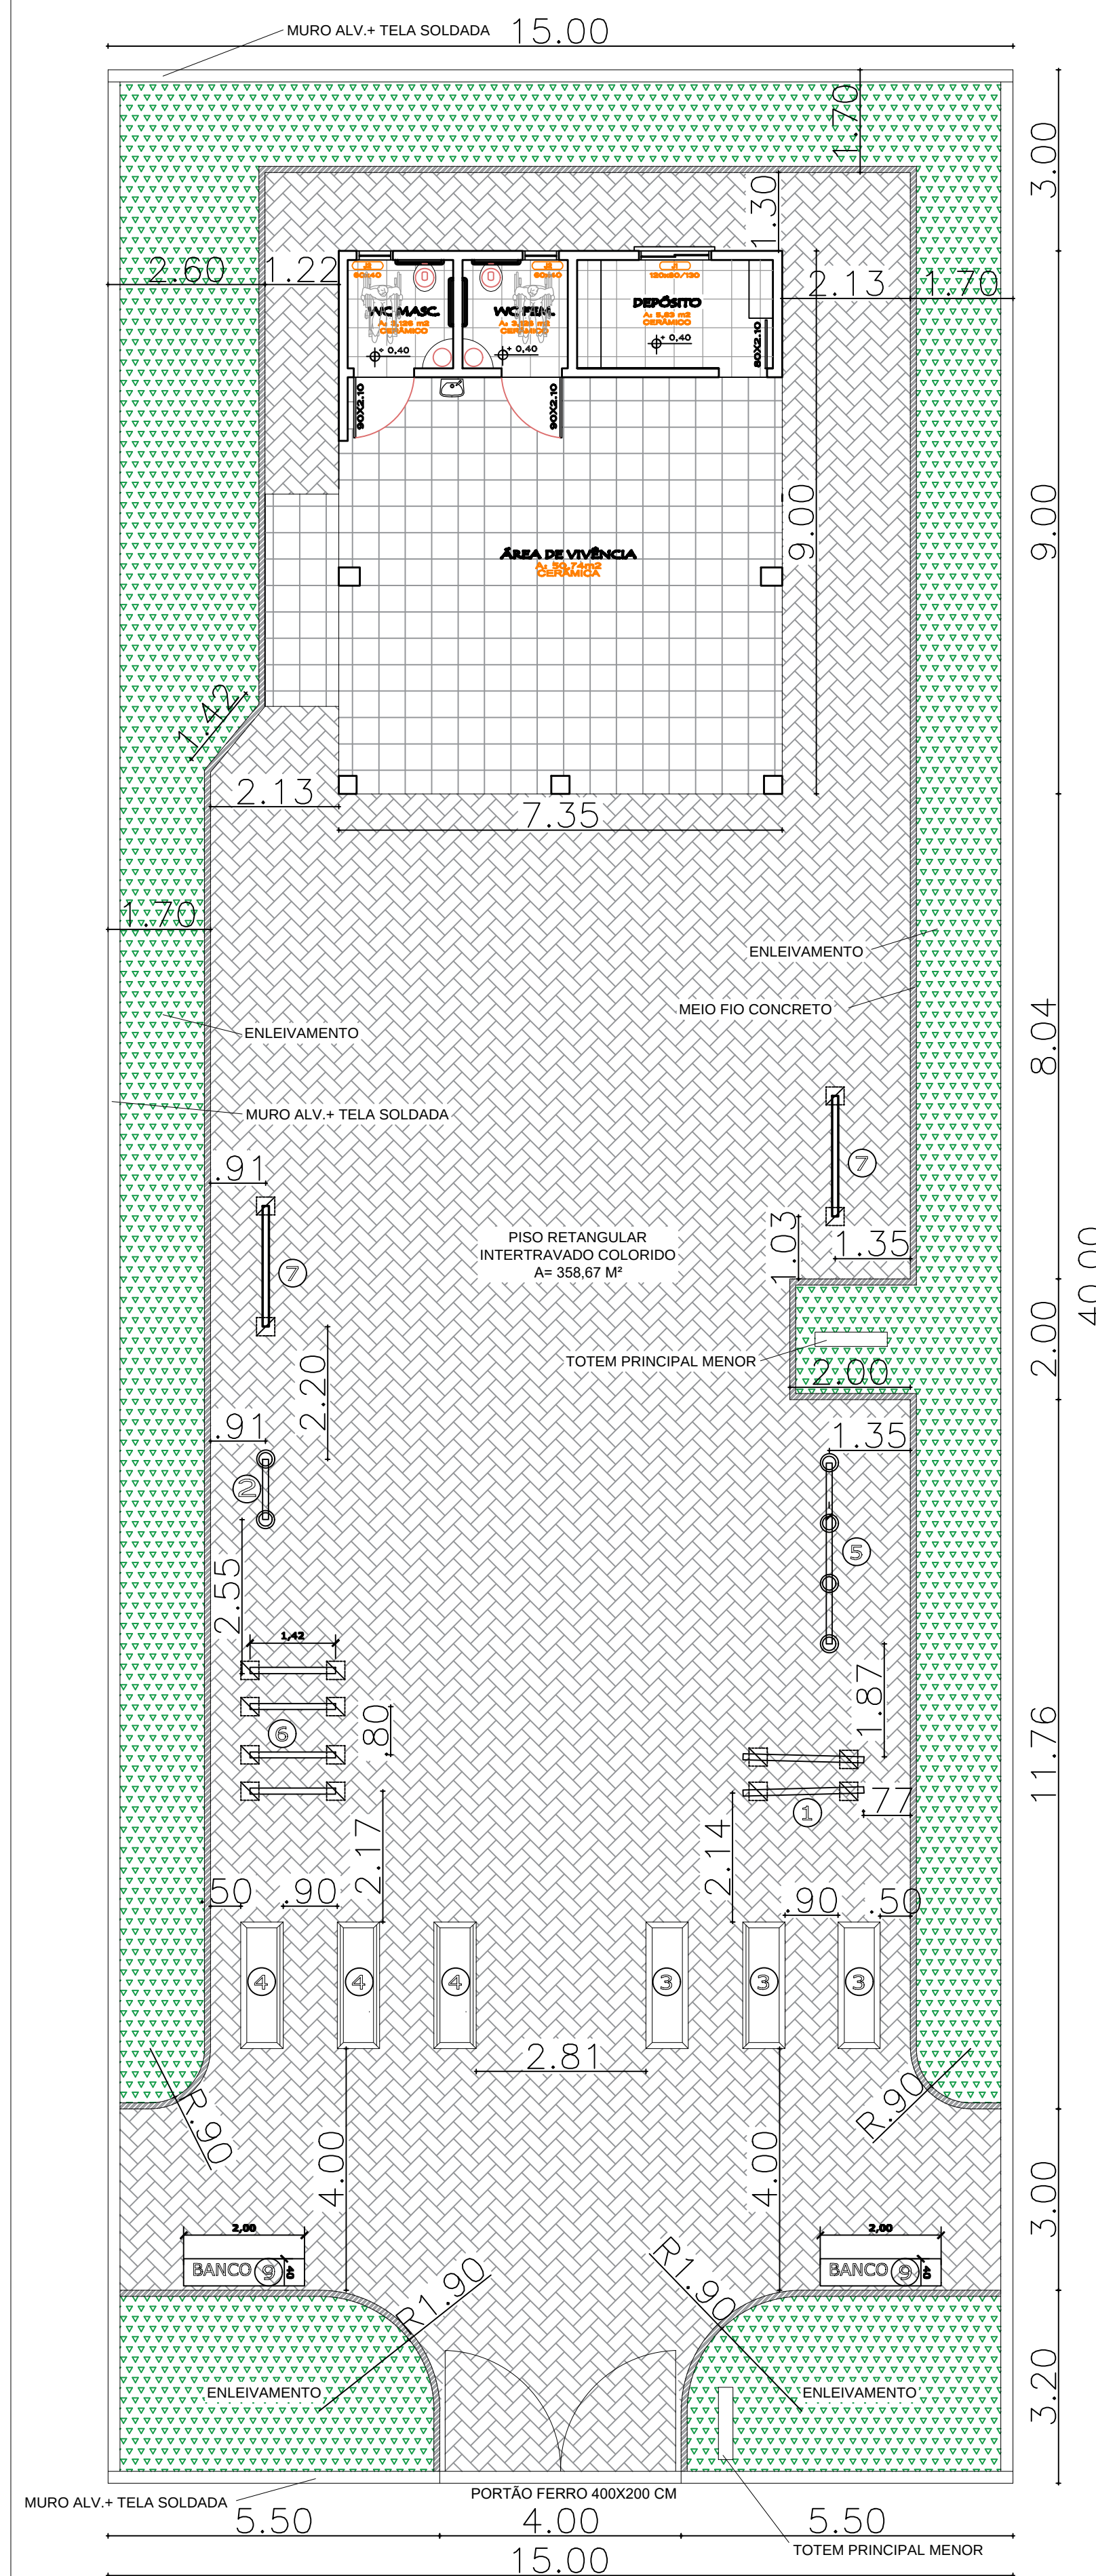

		PREFEITURA MUNICIPAL DE AJURICABA Rua Oscar Schmidt, 172, Centro	
Projeto: Academia de Saúde porte int.		End: Avenida São	
Resp. Técnico:			
_____ Eng. Civil Gilmar Antonio Marquezin CREA/RS: 66.403			
Prancha: 06/06	Planta de locação	Área total : 66,15 m²	Data: Set/2019
			Desenho: Roge