
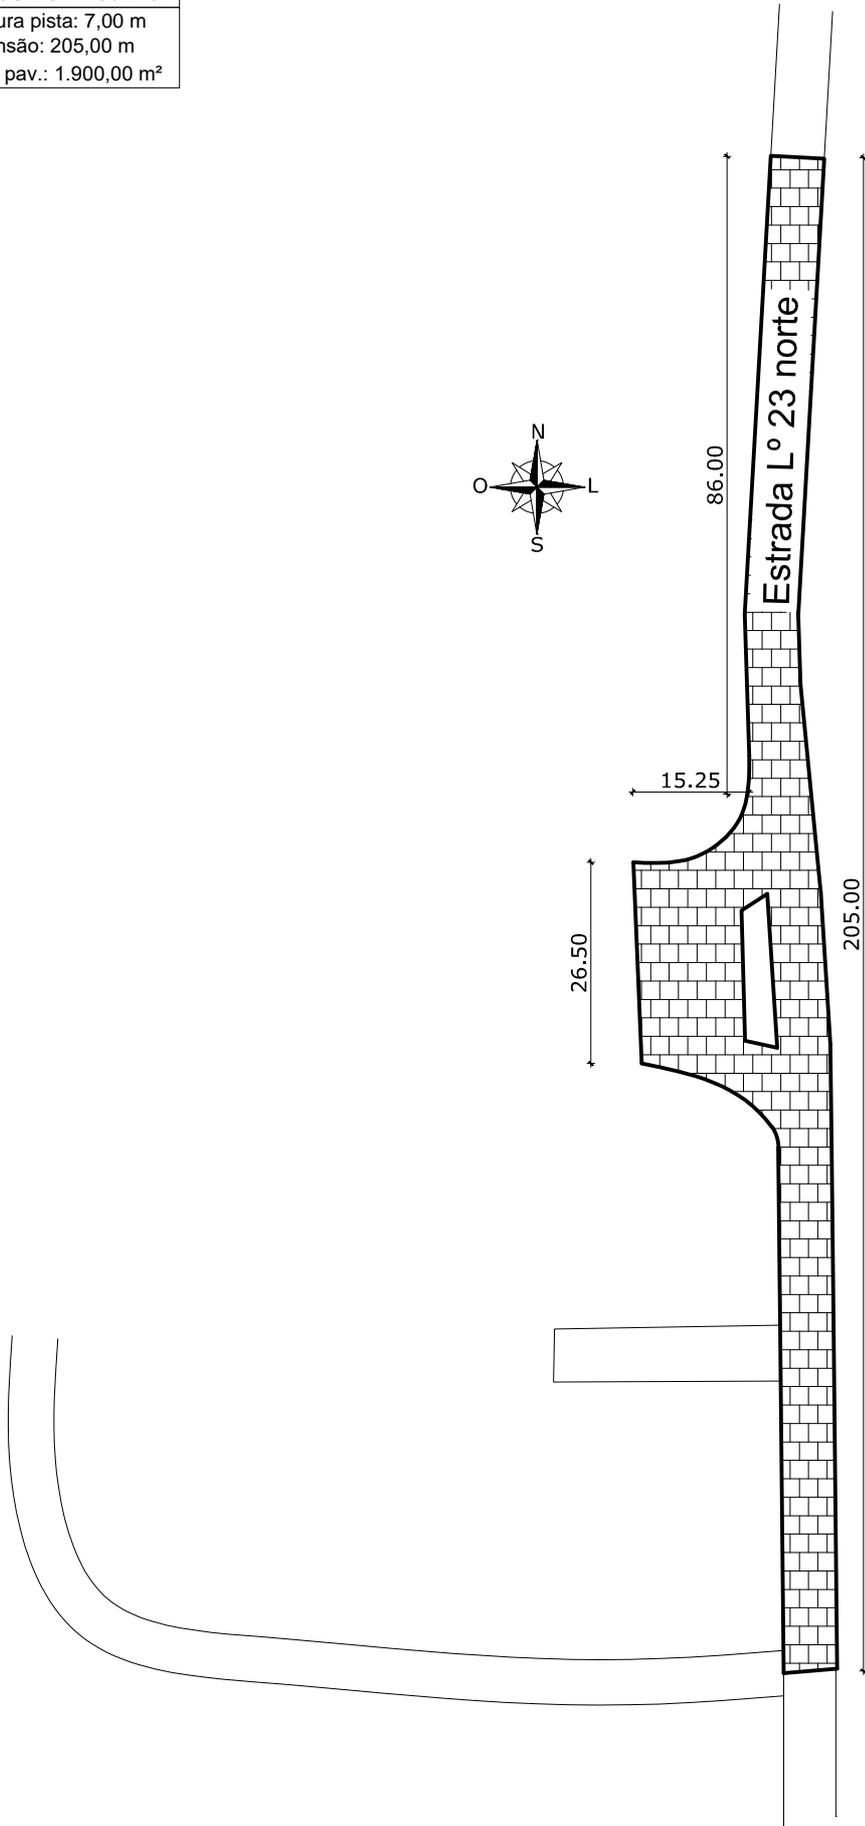


DADOS DO PROJETO:

Largura pista: 7,00 m

Extensão: 205,00 m

Área pav.: 1.900,00 m²

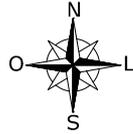

PREFEITURA MUNICIPAL
DE AJURICABA

Rua Oscar Schmidt, 172, Centro

Projeto:

Calçamento com Pedras irregulares
PLANTA DE SITUAÇÃO

End:

Linha 23 norte

Resp. Técnico:

Eng. Civil Gilmar Antonio Marquezin
CREA/RS: 66.403

Esc:

1/7500

Data:

11/2023