


DADOS DO PROJETO:

Largura pista: 7,00 m

Extensão: 275,00 m

Área pav.: 1.925,00 m<sup>2</sup>

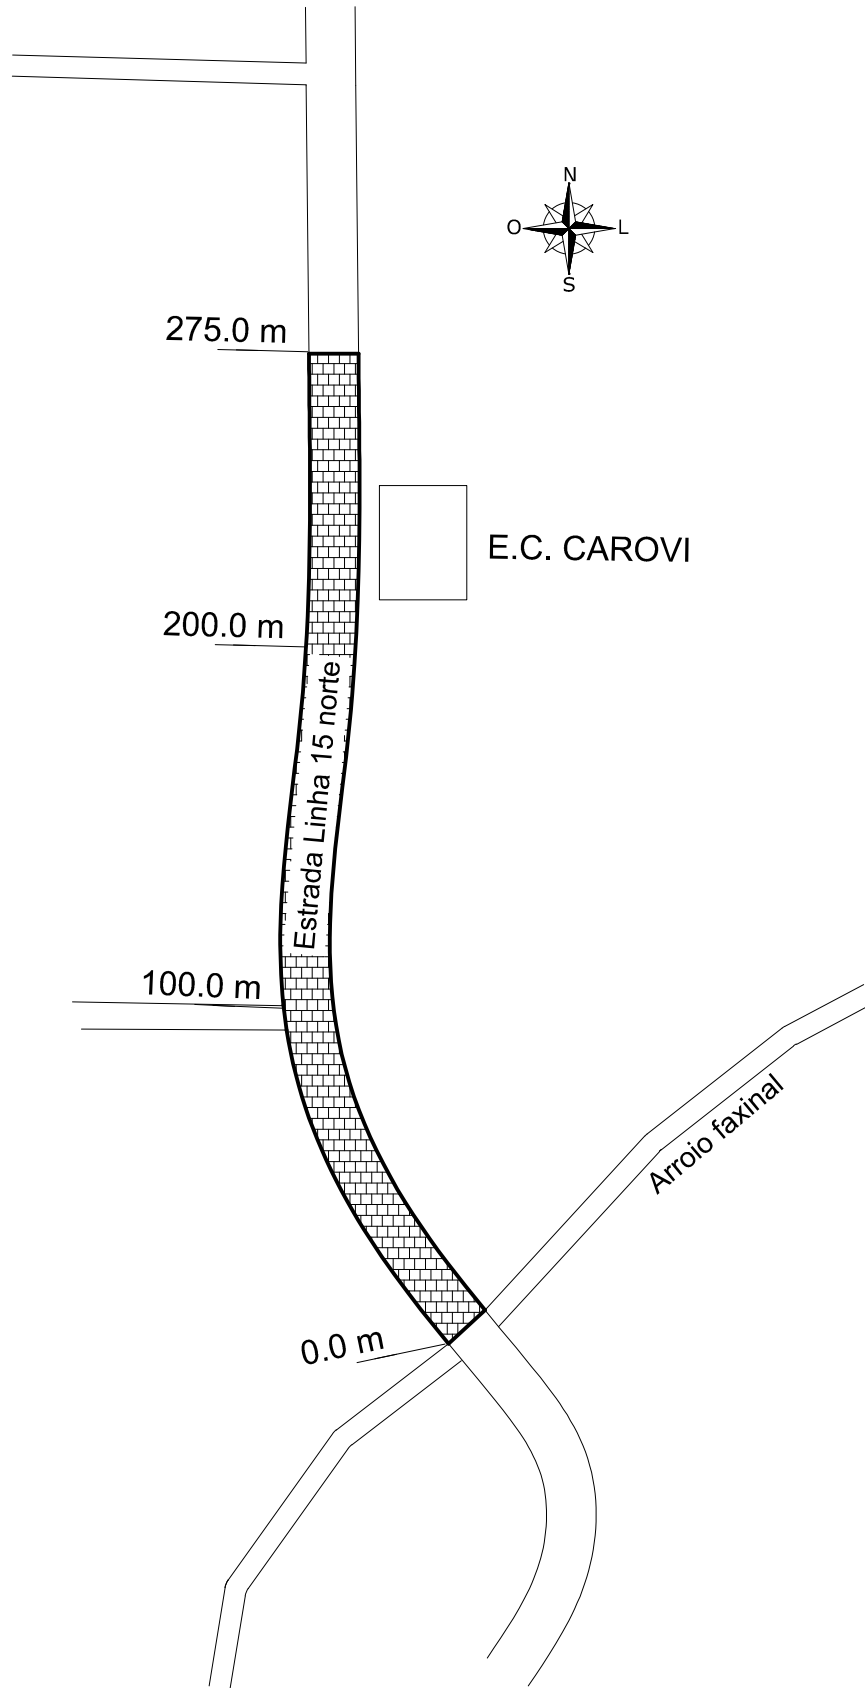

PREFEITURA MUNICIPAL  
DE AJURICABA  
Rua Oscar Schmidt, 172, Centro

Projeto:

Calçamento com Pedras irregulares  
PLANTA DE SITUAÇÃO

End:

Linha 15 norte

Resp. Técnico:

Eng. Civil Gilmar Antonio Marquezin  
CREA/RS: 66.403

Esc:

1/7500

Data:

11/2023