


DADOS DO PROJETO:

Extensão: 3000,00 m

Largura pista: 7,00 m

Área pav.: 21.000,00 m²

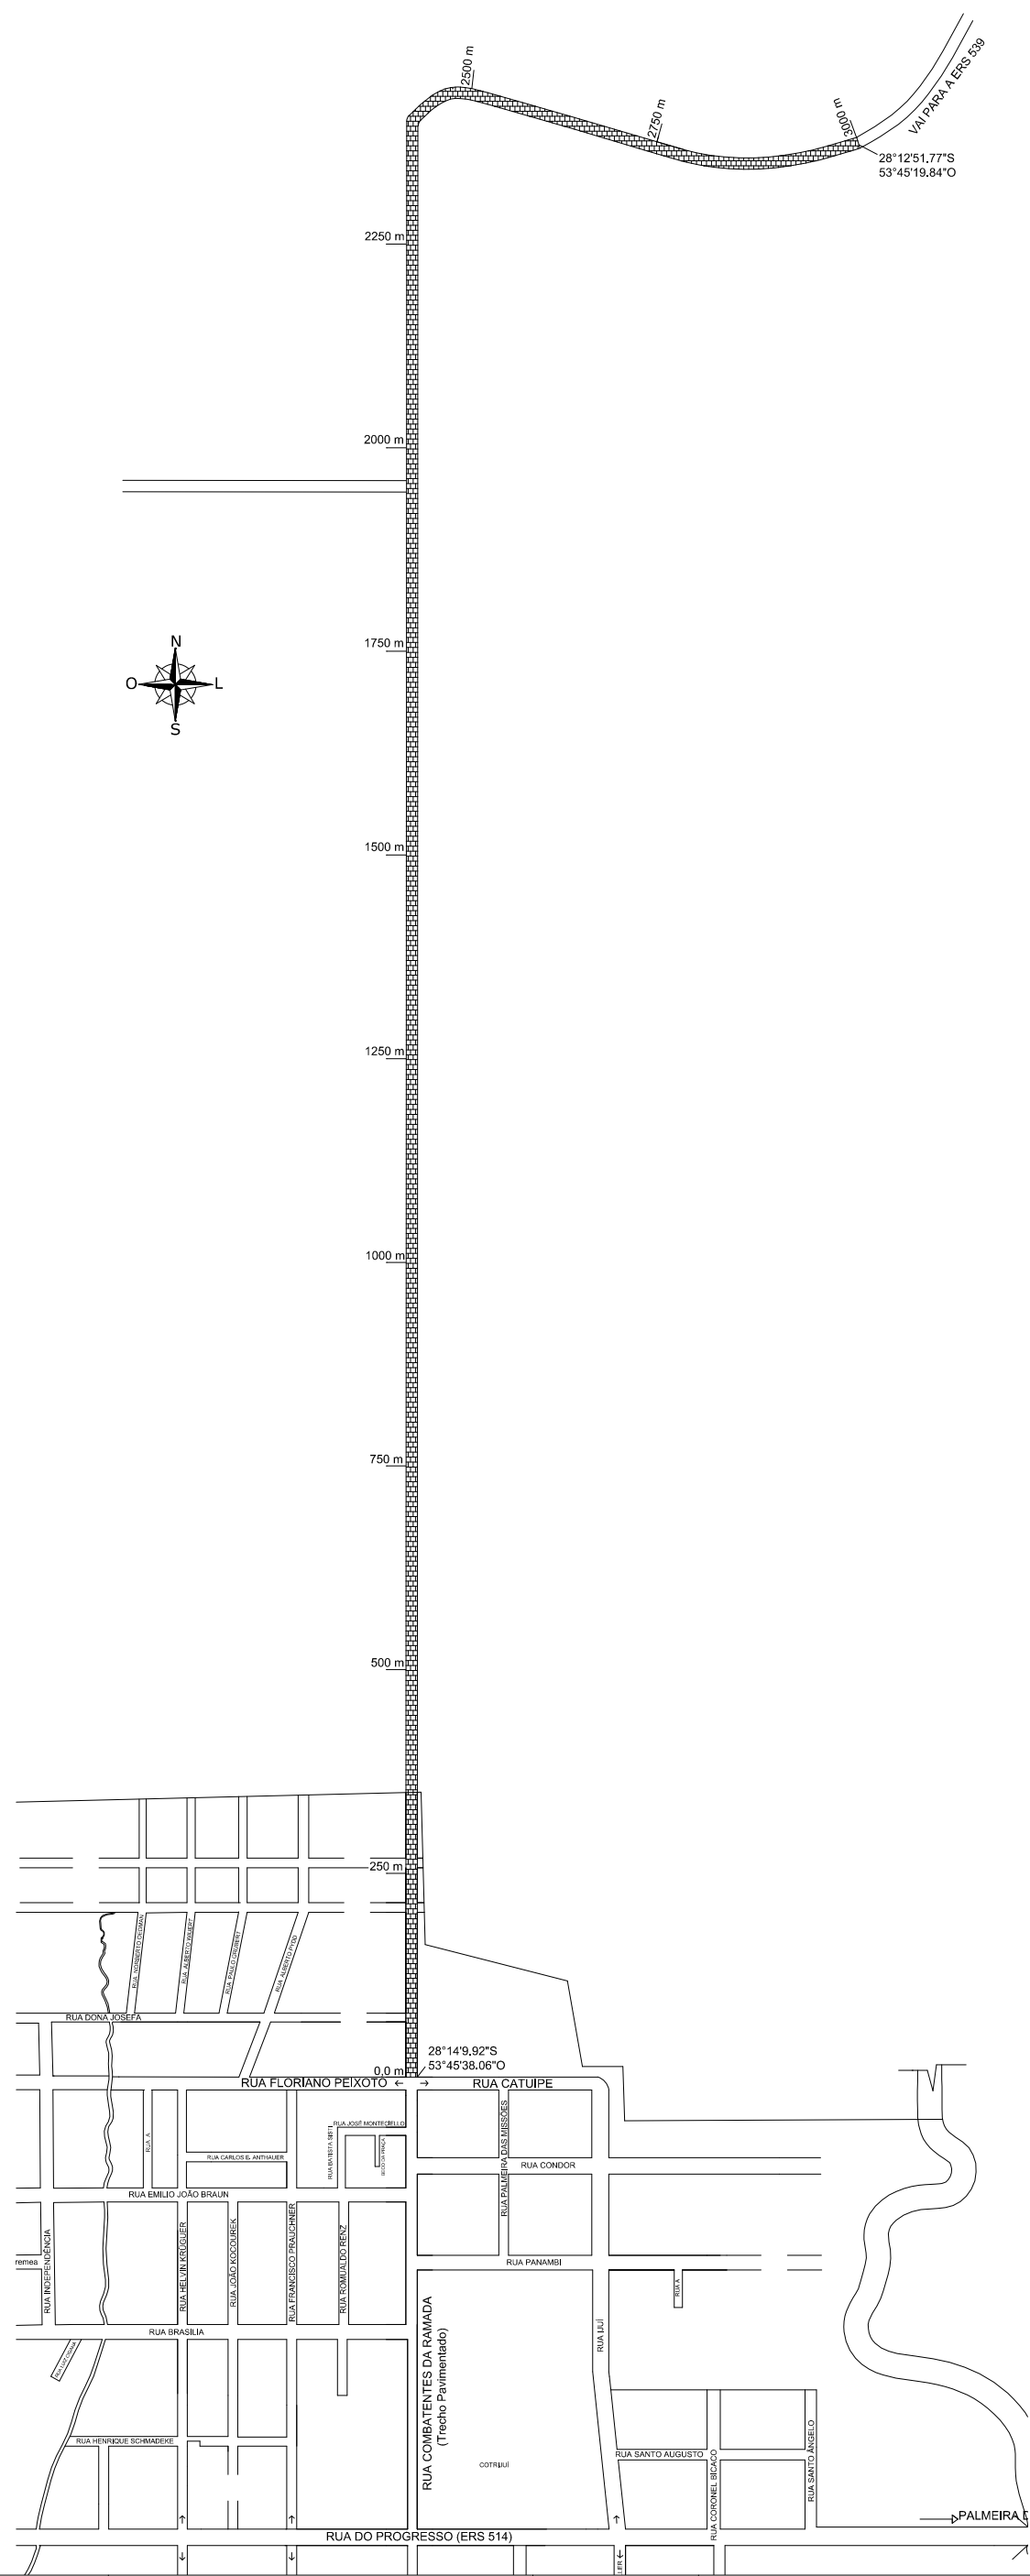

**PREFEITURA MUNICIPAL
DE AJURICABA**
Rua Oscar Schmidt, 172, Centro

Projeto:
Calçamento com Pedras irregulares
PLANTA DE SITUAÇÃO

End:
Linha 20 norte

Resp. Técnico:
Eng. Civil Gilmar Antonio Marquezin
CREA/RS: 66.403

Esc: 1/7500
Data: 06/2021