


DADOS DO PROJETO:

Extensão: 3000,00 m
 Largura pista: 7,00 m
 Área pav.: 21.000,00 m²

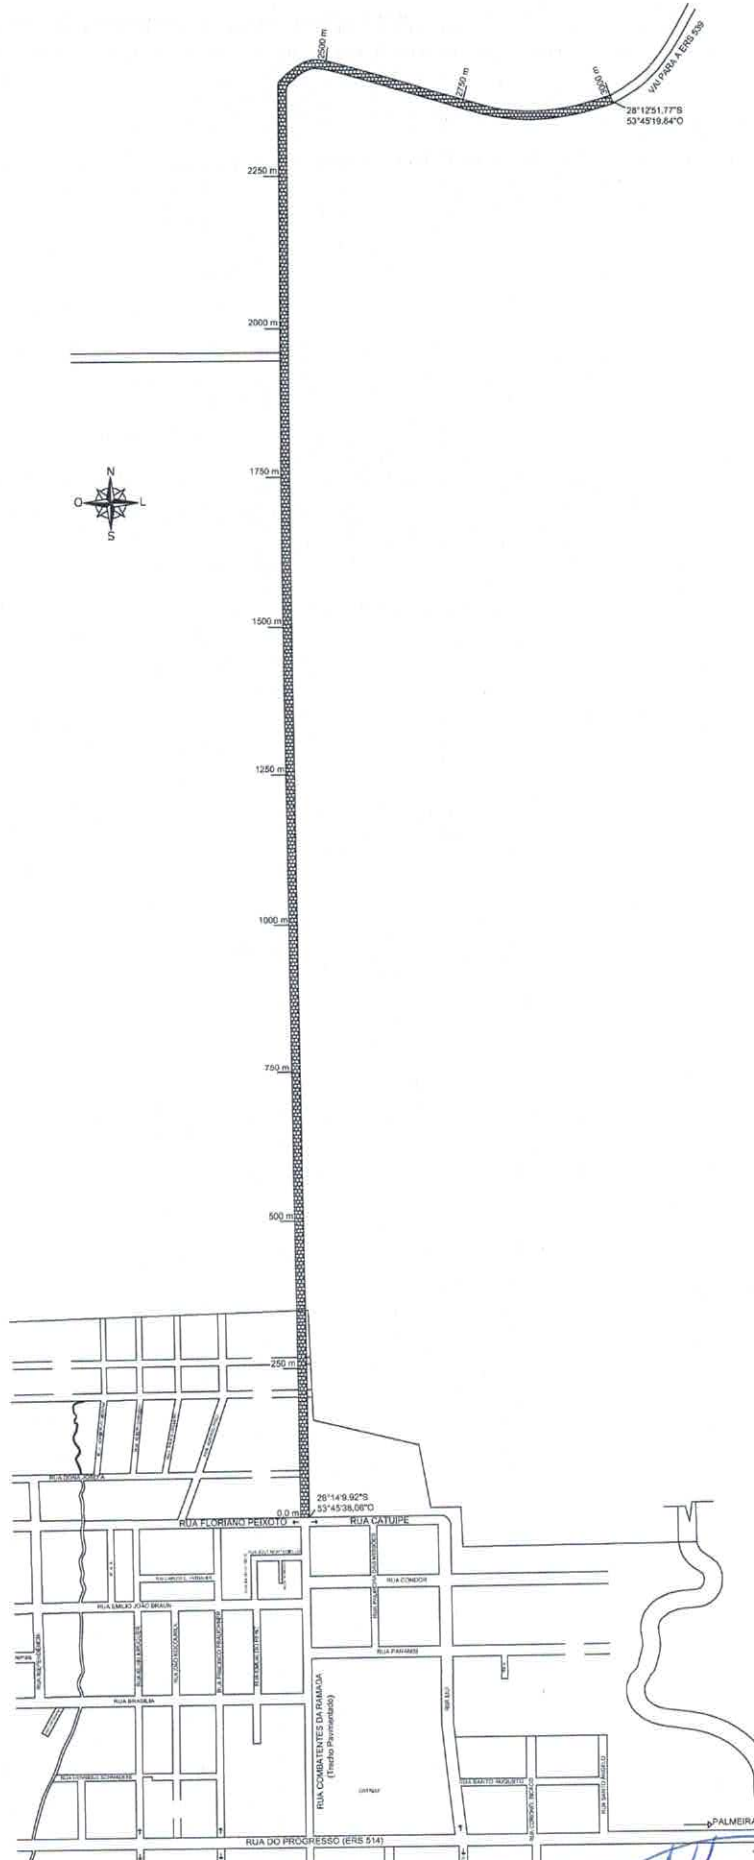

PREFEITURA MUNICIPAL DE AJURICABA
 Rua Oscar Schmidt, 172, Centro

Projeto: Calçamento com Pedras Irregulares
PLANTA DE SITUAÇÃO


End: Linha 20 norte

Resp. Técnico: *[Signature]*
 Eng. Elvii Gilmar Antonio Marquês
 CREA/R5-65.403


Esc: 1/7500

Data: 06/2021

Corte longitudinal Linha 20 Norte

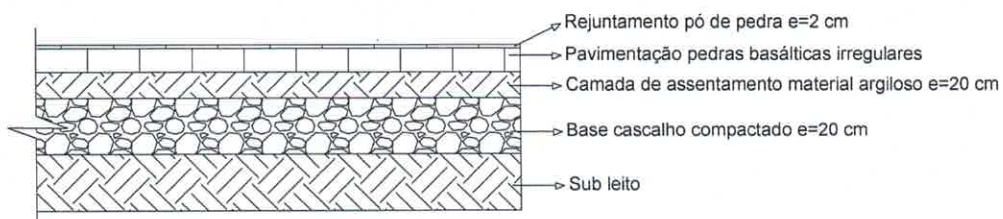


Corte transversal Linha 20 norte

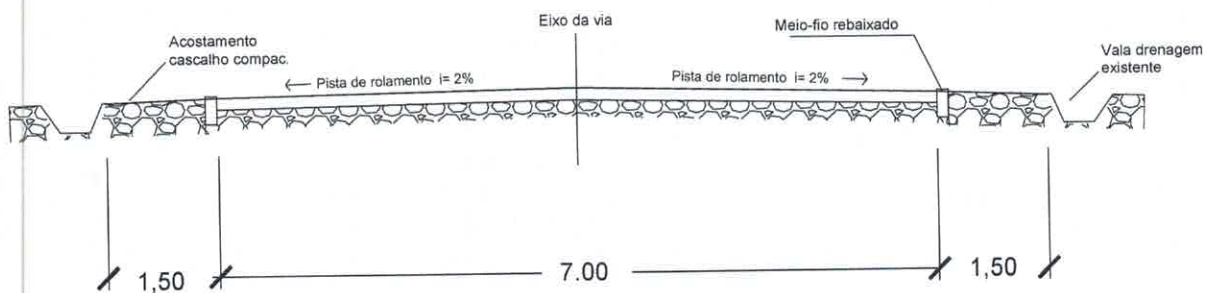

**PREFEITURA MUNICIPAL
DE AJURICABA**
Rua Oscar Schmidt, 172, Centro


Projeto:
Calçamento com Pedras irregulares
CORTES E DETALHES

End:
Linha 20 norte

Resp. Técnica:

Eng. Civil Gilmar Antonio Marquezin
CREA/RS: 66.403

Esc:
1/2000

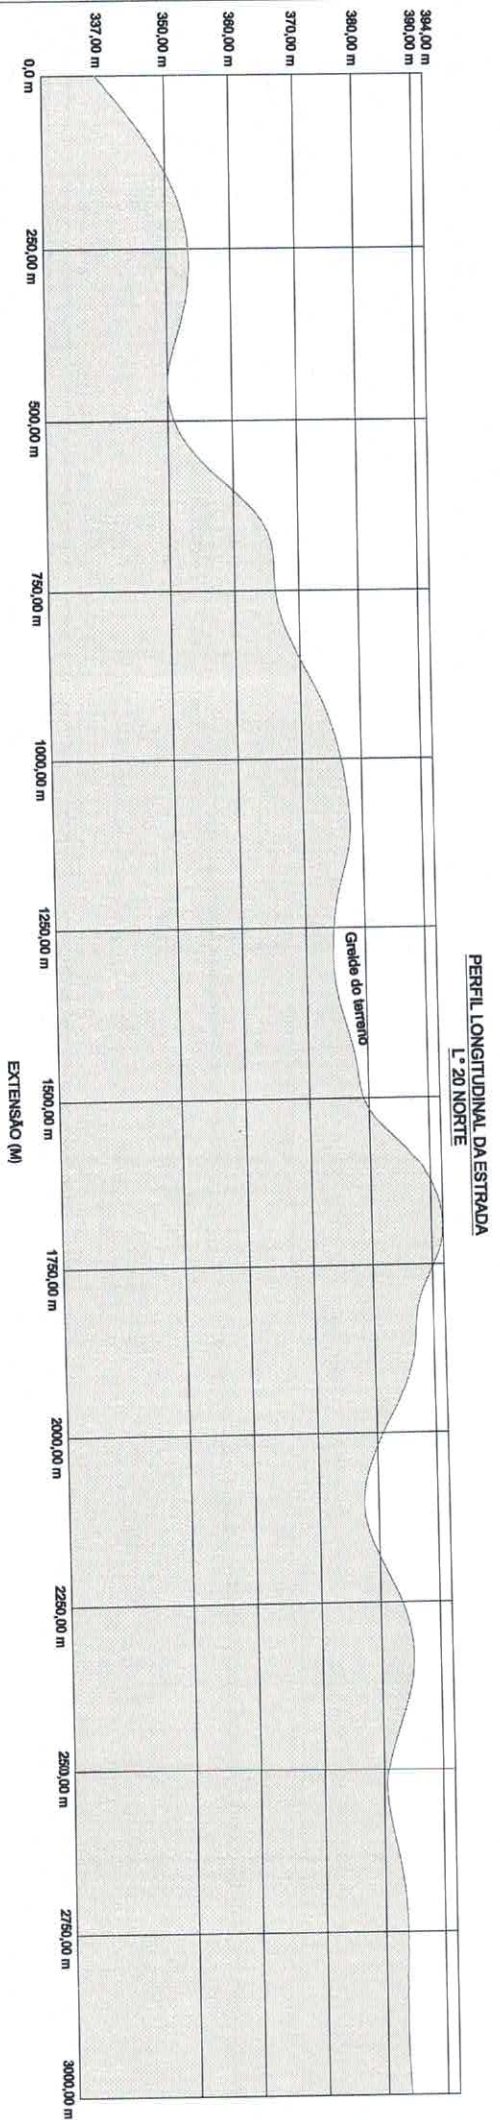Data:
06/2021




PREFEITURA MUNICIPAL DE AJURICABA
 Rua Oscar Schmidt, 172, Centro

Projeto: **PERFIL LONGITUDINAL** End: **Lº 20 Norte**

Resp. Técnico: *[Signature]*

Eng. Civil Gilmar Antonio Marquetti
 CREA/RNº 56.403

Escala: **1/1000** Data: **Junho/2021** Desenho: **Roger B.**