



PLANTA BAIXA - ESGOTO  
ESC: 1/50

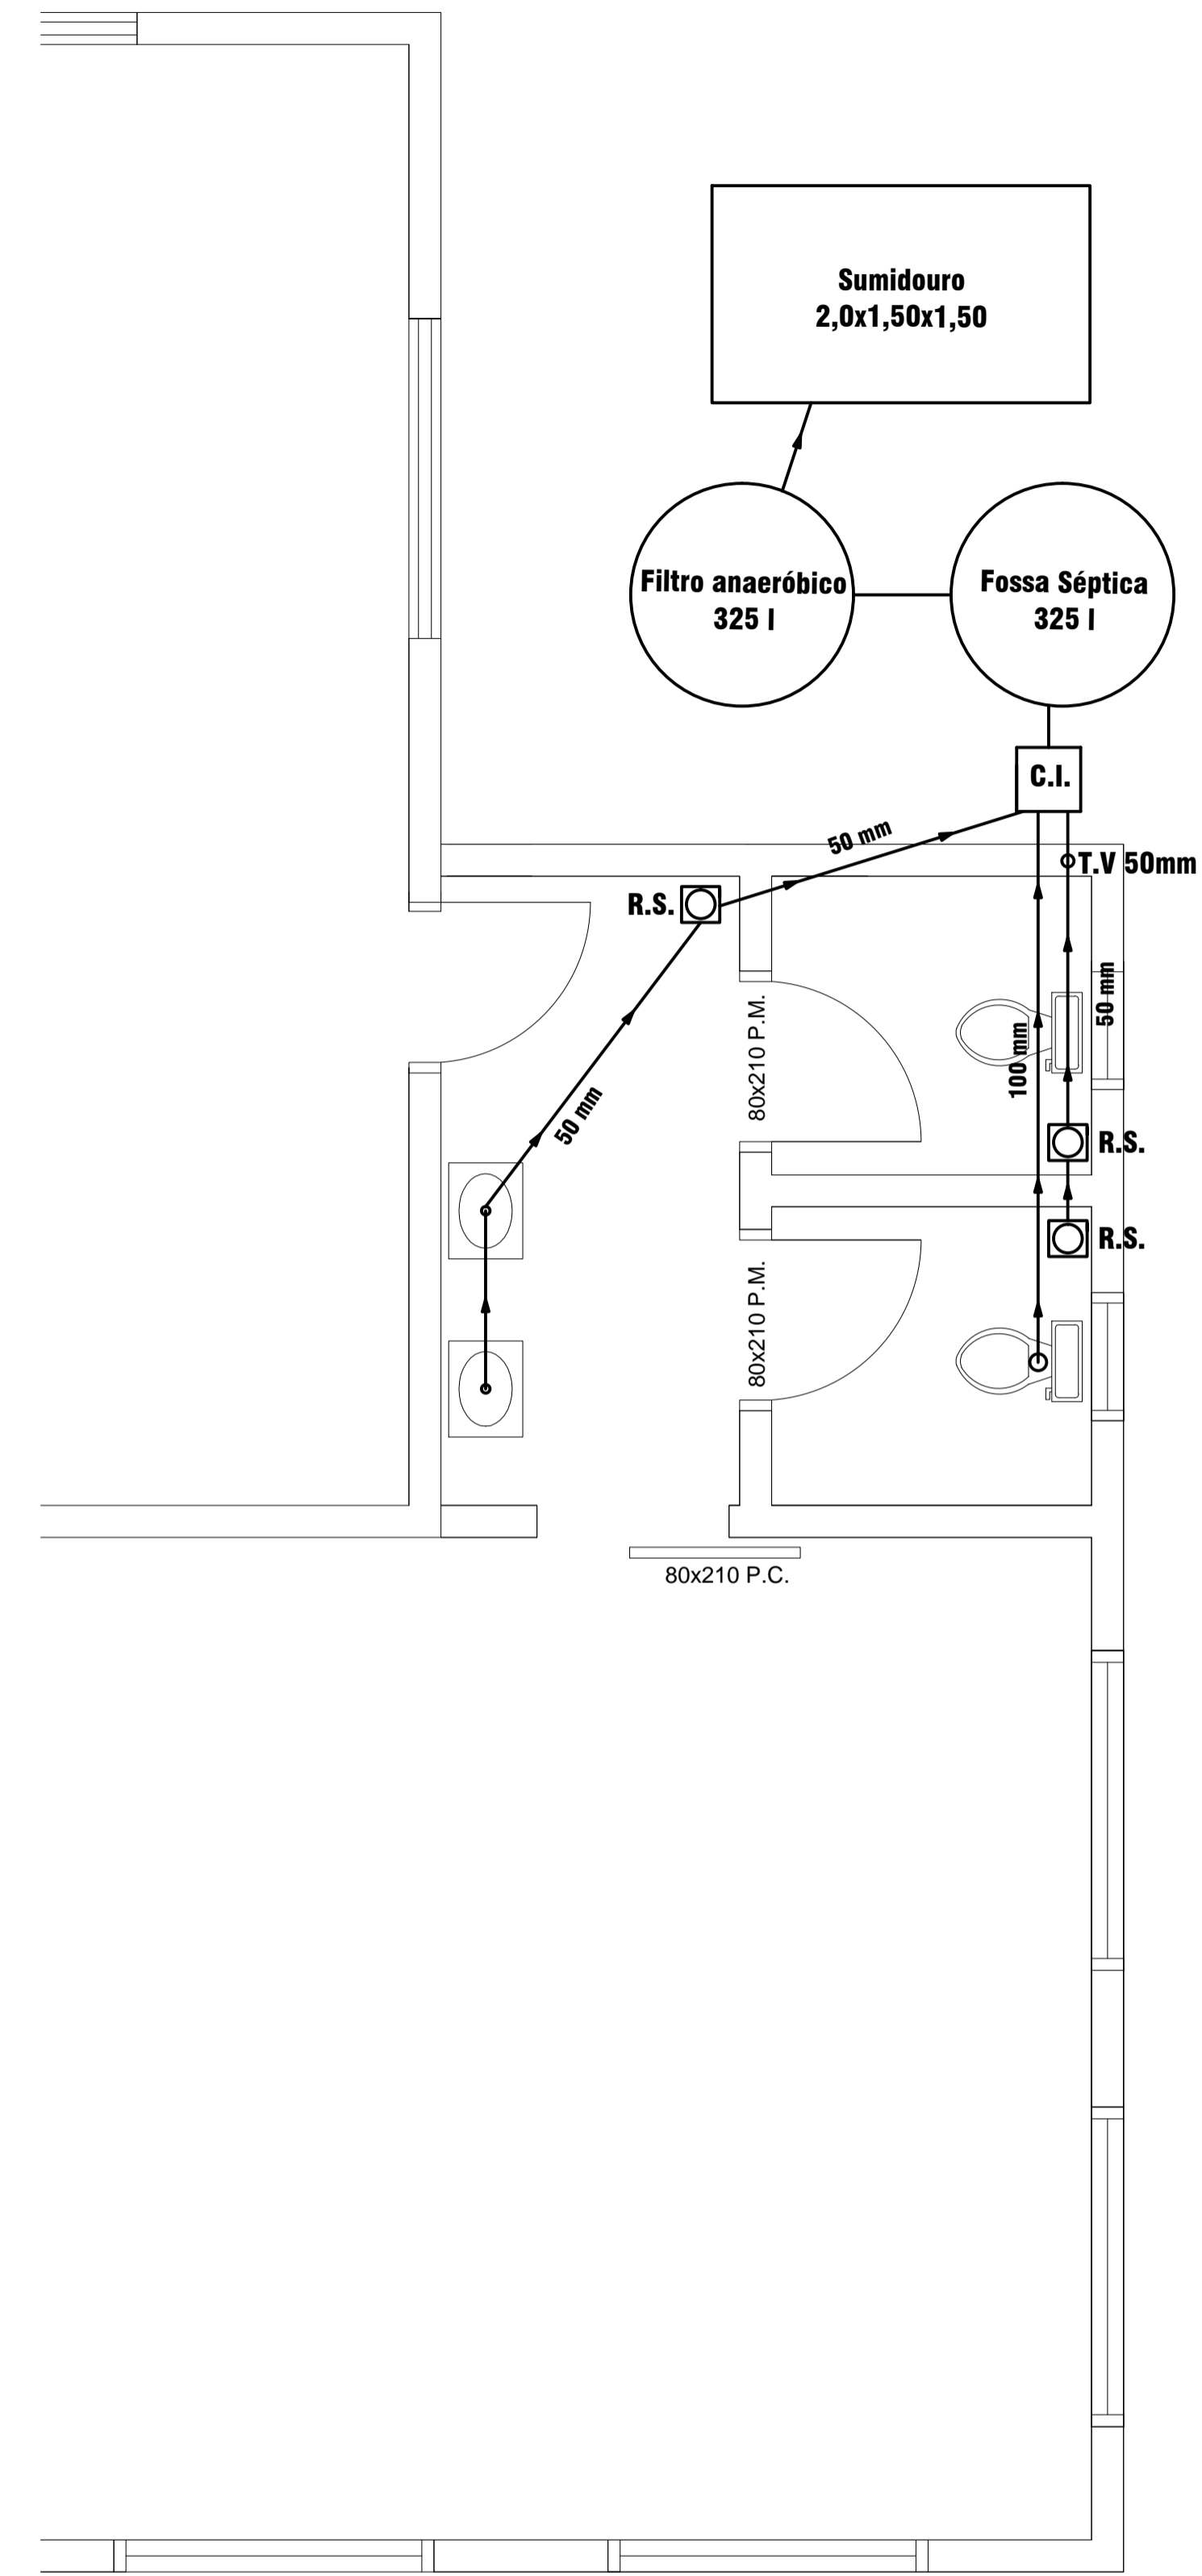

	<p><b>PREFEITURA MUNICIPAL DE AJURICABA</b> Rua Oscar Schmidt, 172, Centro</p>			
	<p>Projeto: Reforma e Ampliação da Creche Raio de Sol</p>			
<p>Resp. Técnico:  Eng. Civil Gilmar Antonio Marquezin CREA/RS: 66.403</p>				
Prancha: 04/05	Esgoto	Área total: 388,93 m <sup>2</sup>	Data: Set/21	Desenho: Roger B.