






PLANTA SITUAÇÃO
ESC. 1/1000

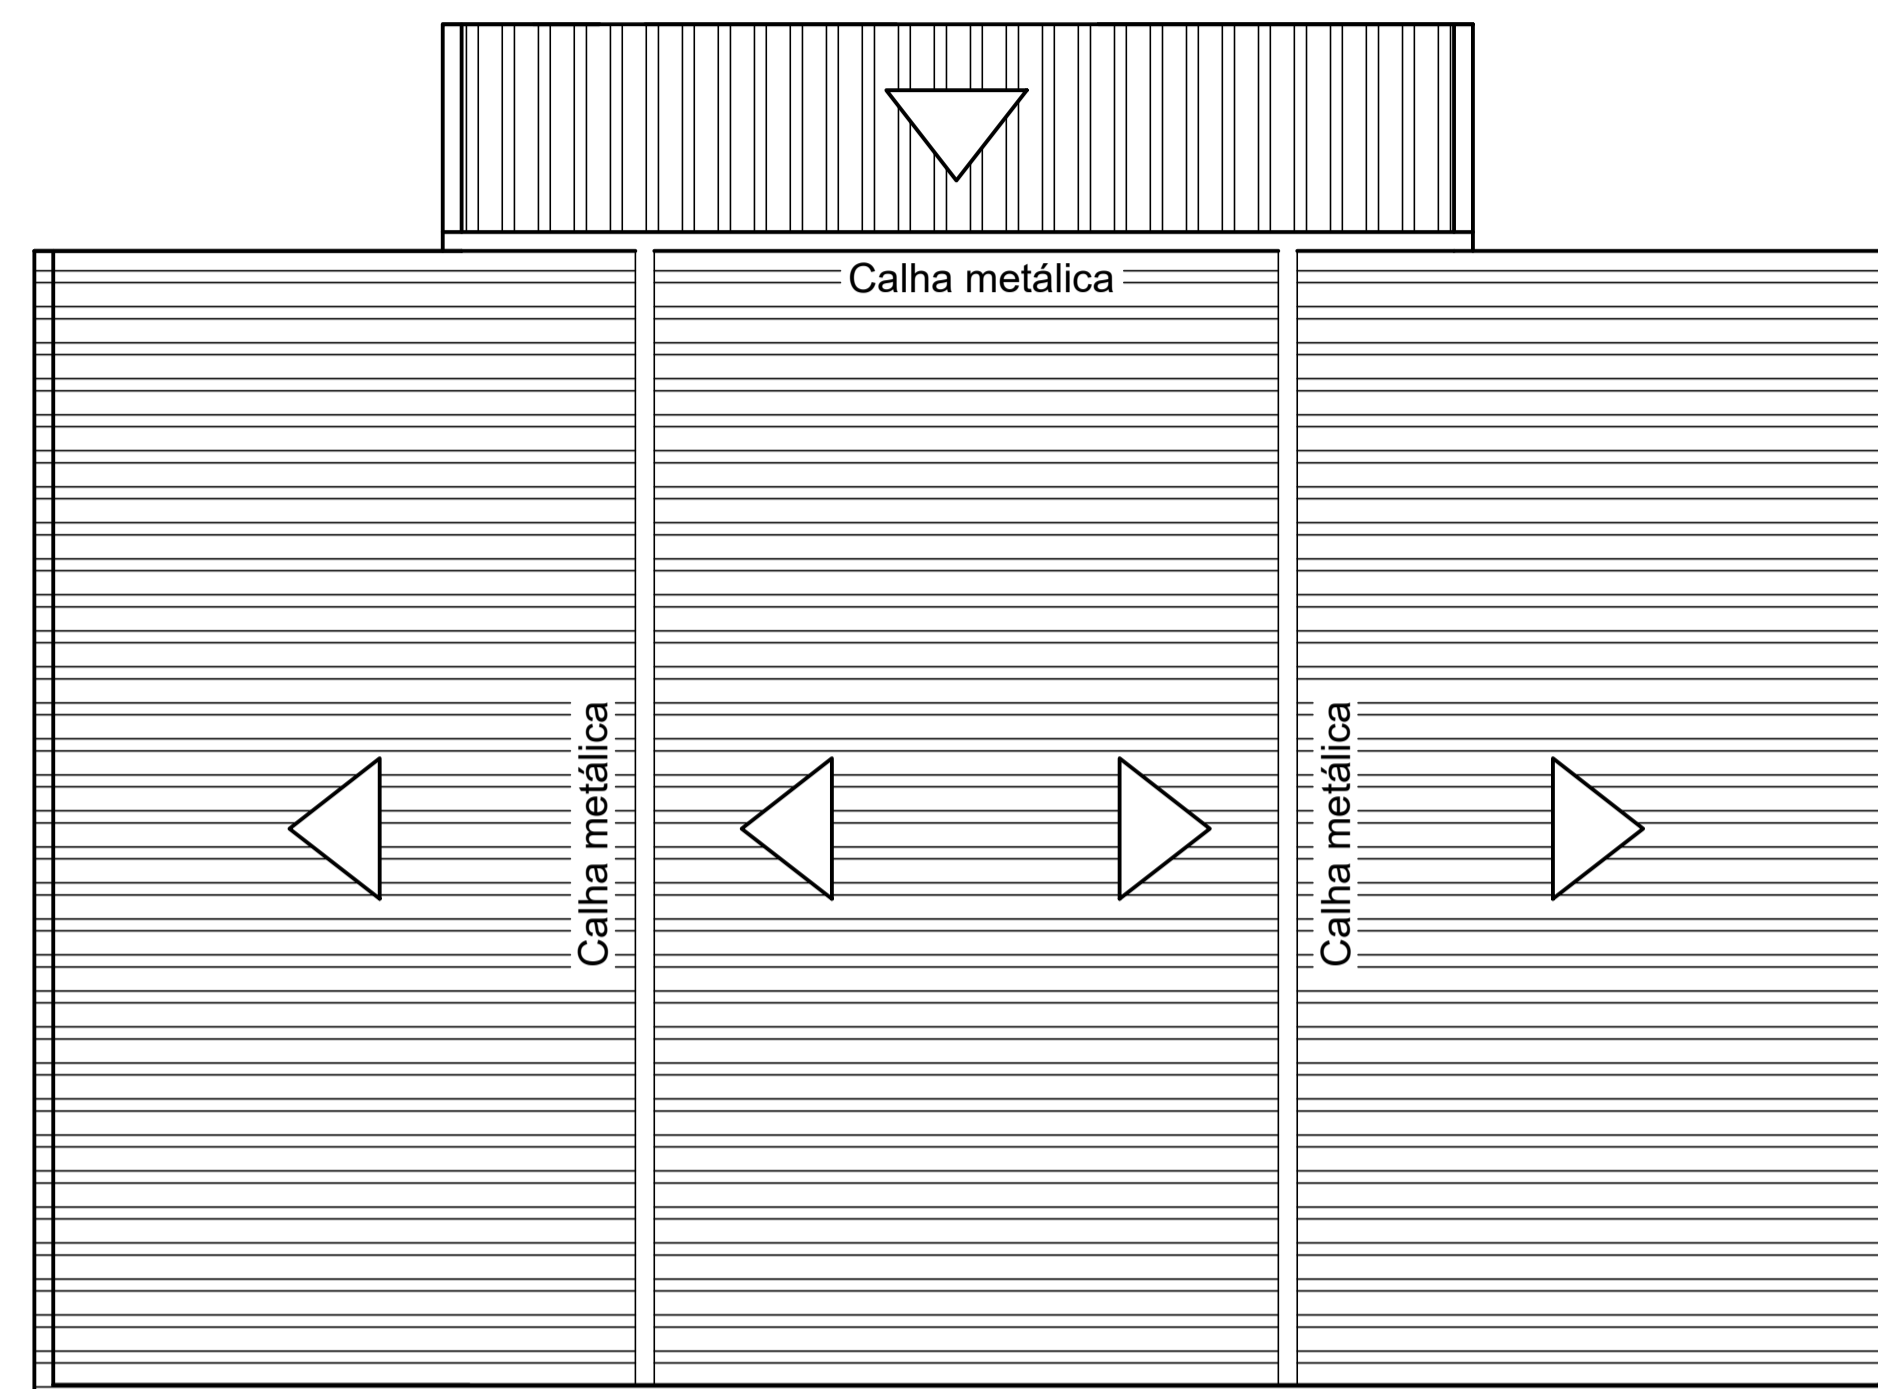


PLANTA COBERTURA ANTES DA REFORMA
ESC. 1/200

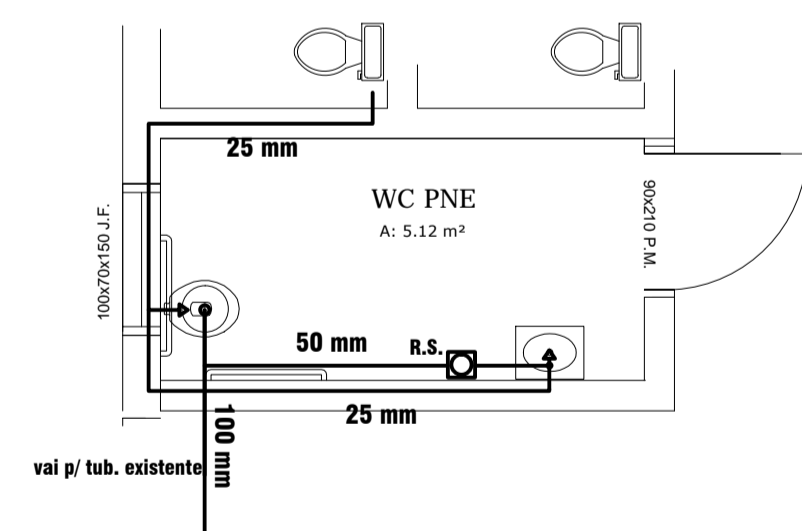


PLANTA BAIXA HIDROSSANITARIO
ESC: 1/50

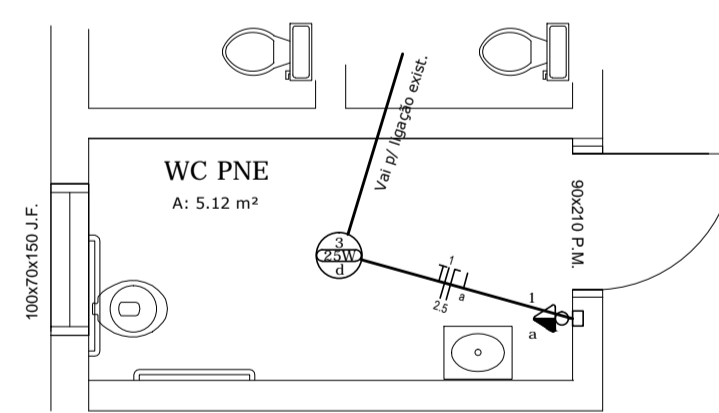

PLANTA BAIXA ELÉTRICO
ESC: 1/50

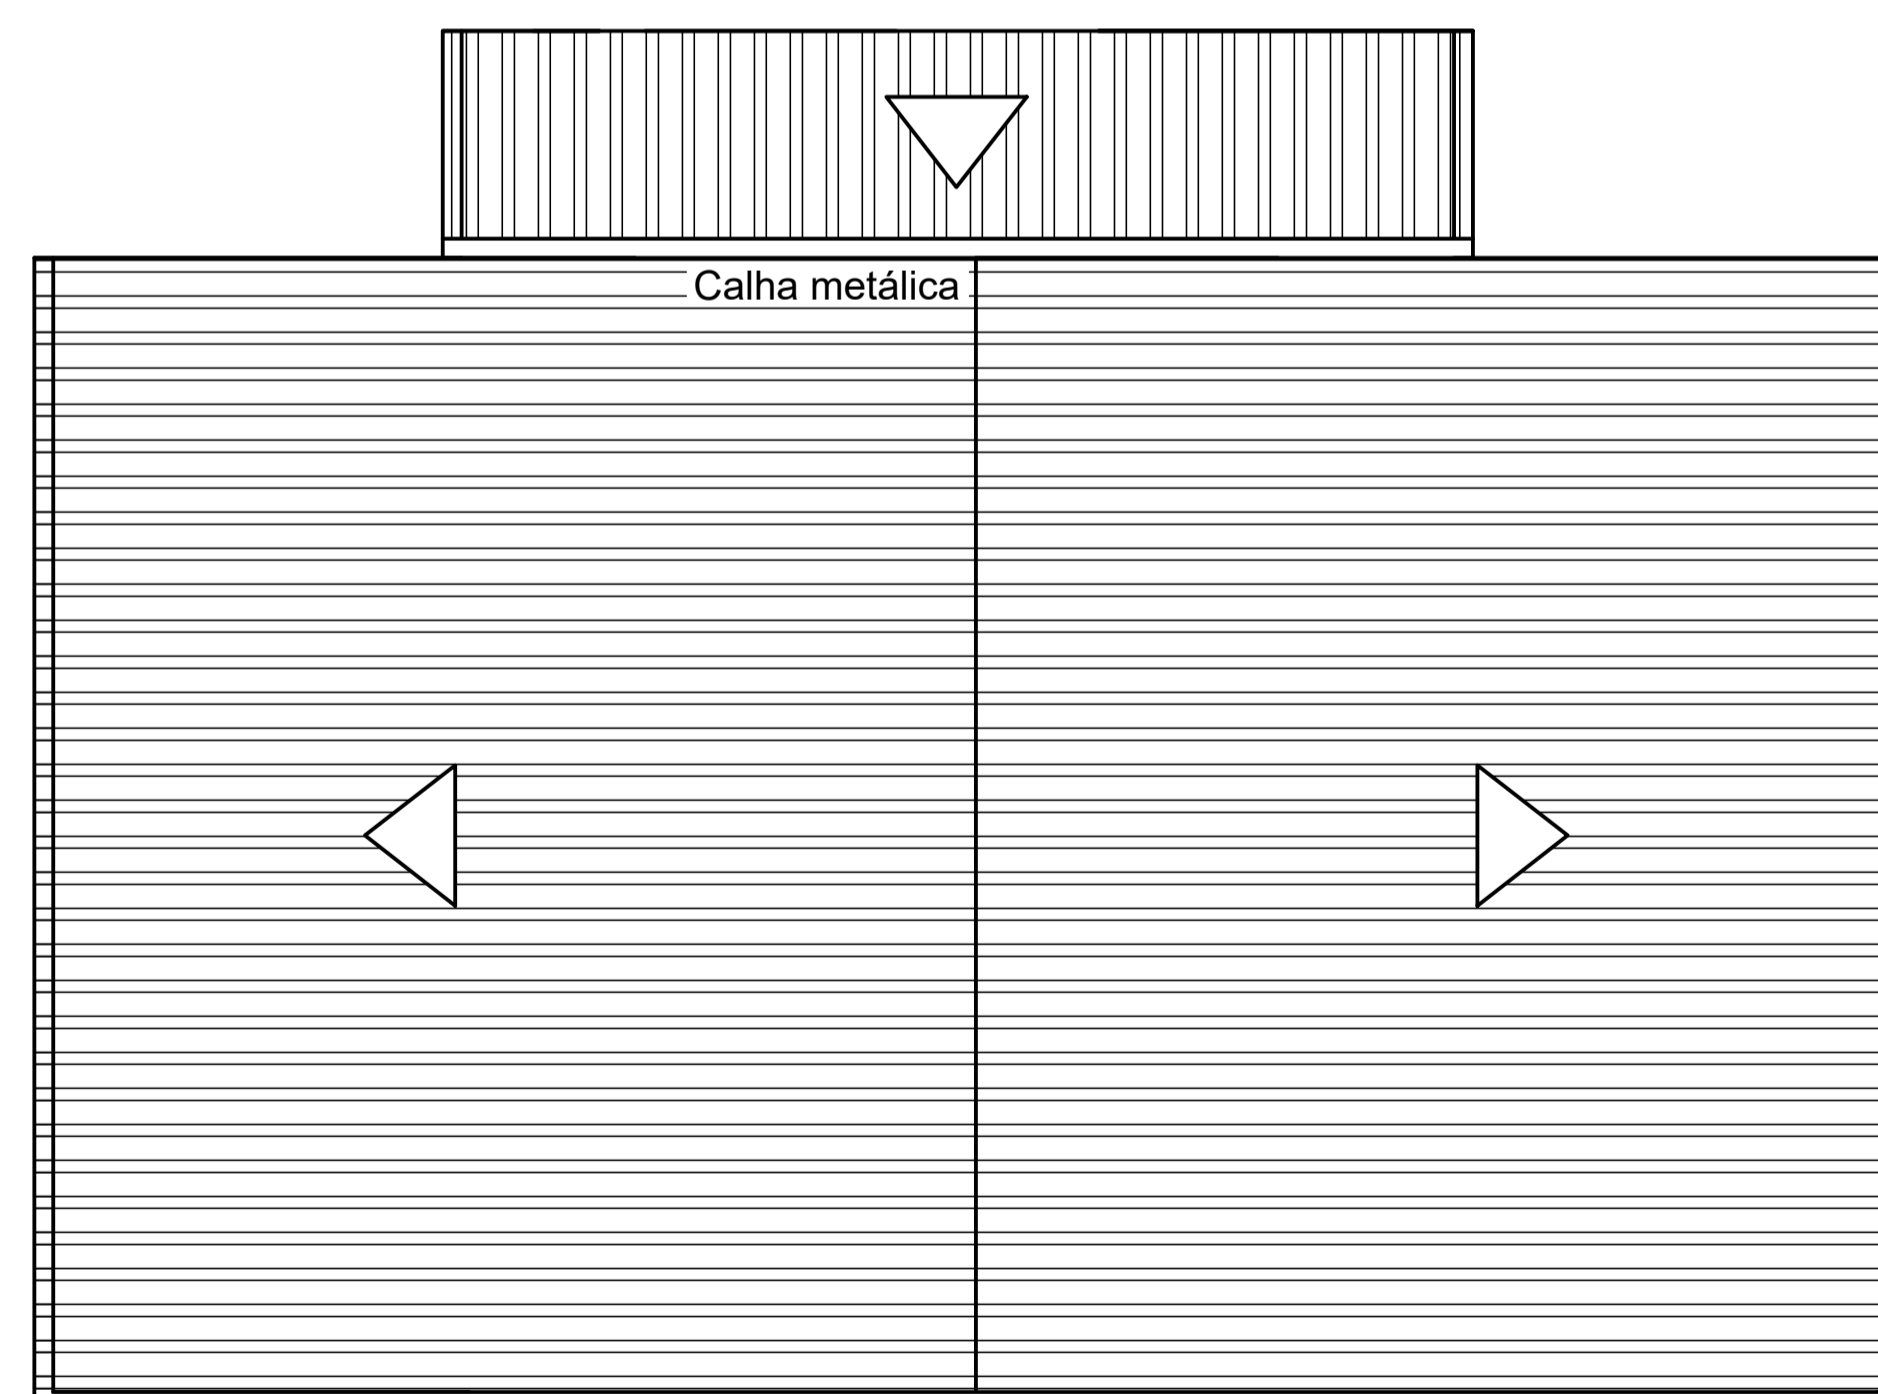

PLANTA COBERTURA APÓS A REFORMA
ESC. 1/200

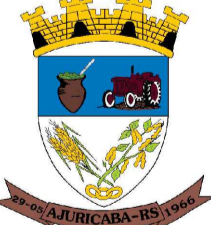 MUNICÍPIO DE AJURICABA Rua Oscar Schmidt, 172, Centro			
Projeto: Reforma do Ginásio Municipal de Esportes		End: Rua Dr. Pestana, nº 276	
Resp. Técnico: Eng. Civil Gilmar Antonio Marquezin CREA/RS: 66.403			
Planta Arquitetônico	Área: 1761,62 m²	Data: Dez/21	Des: Roger B.