


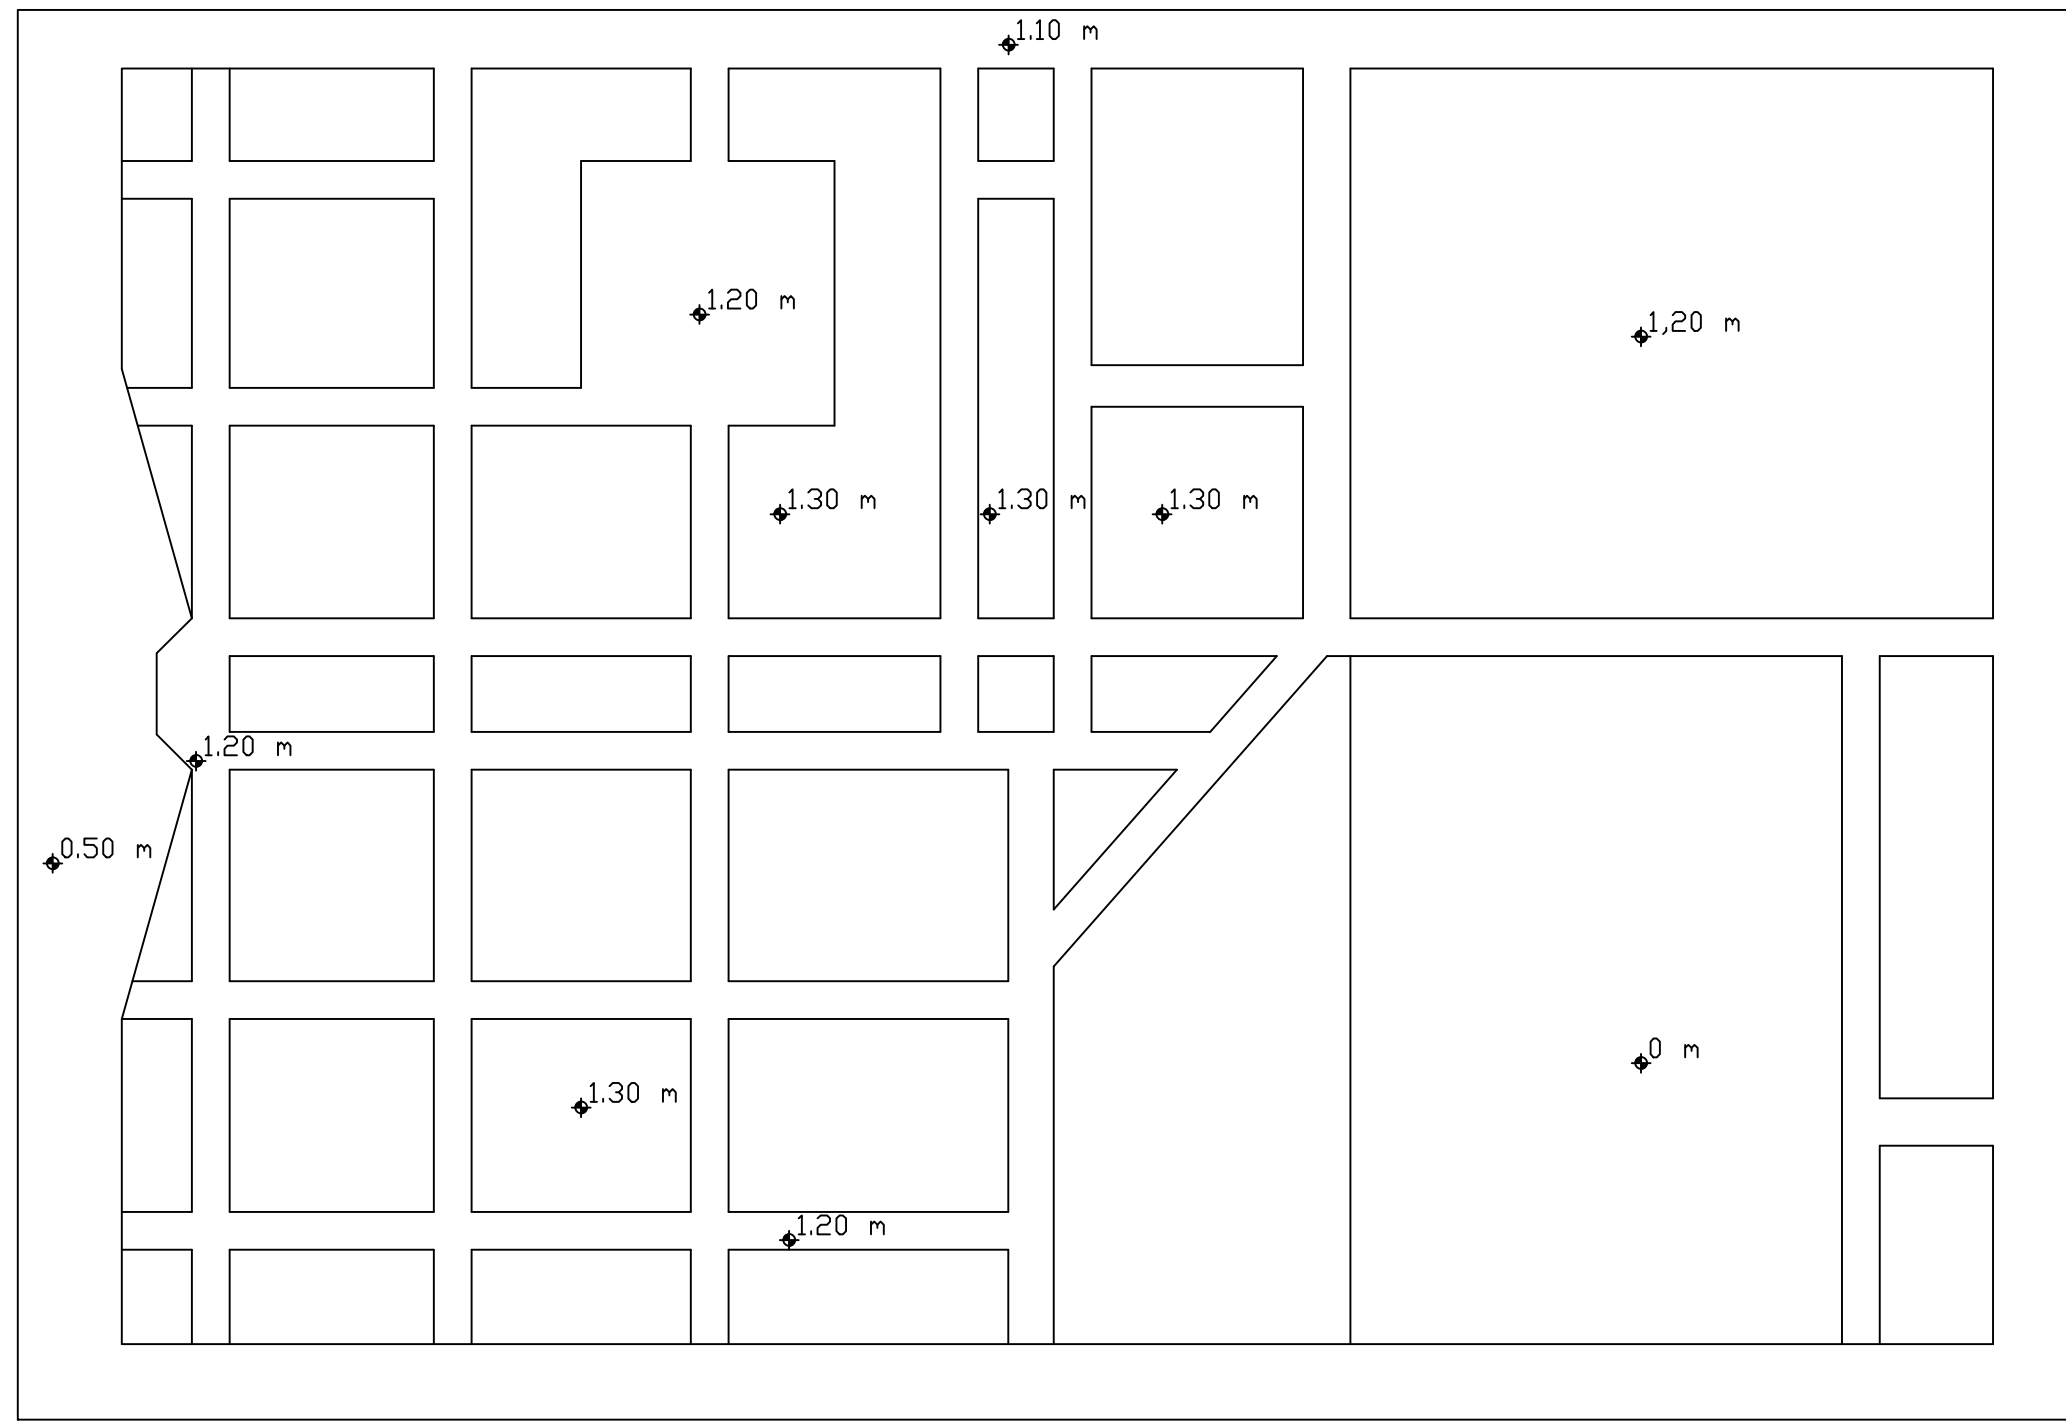
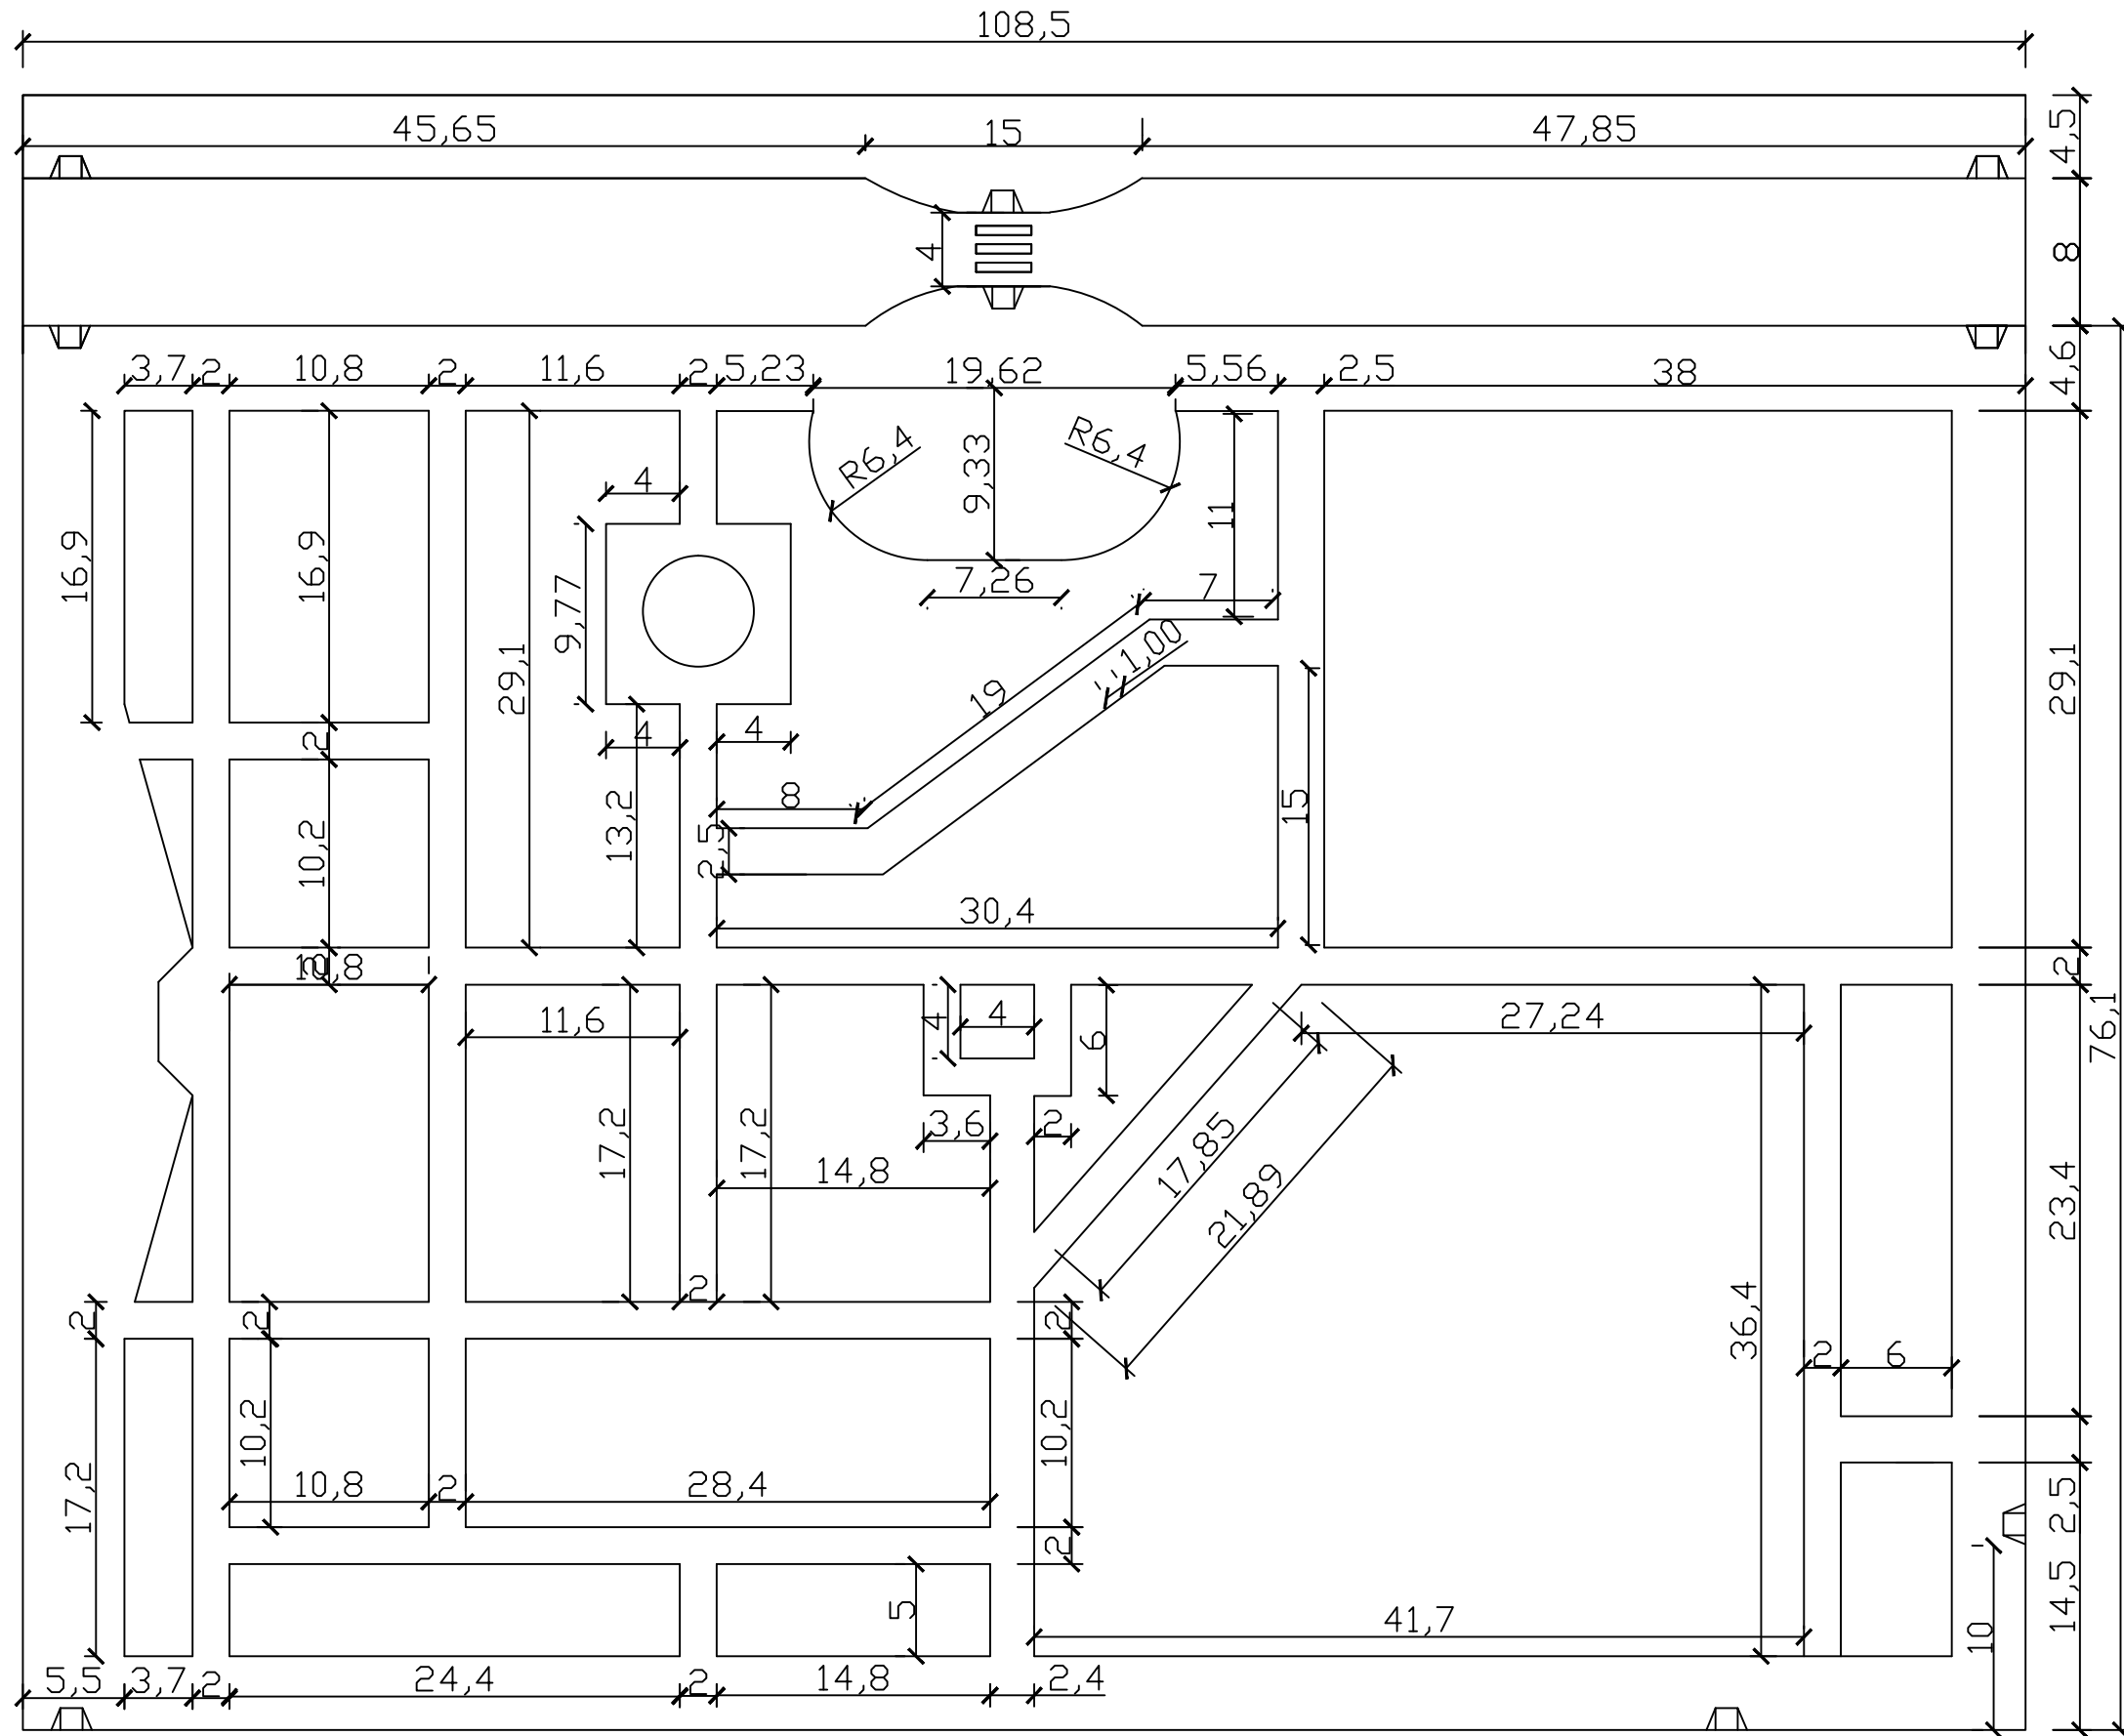
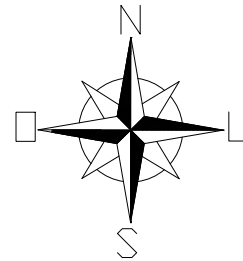


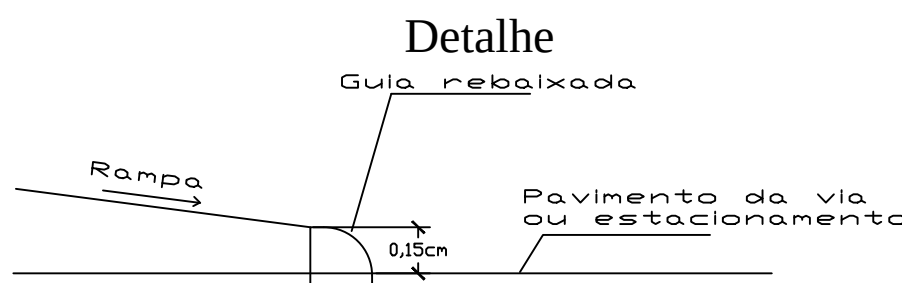


Cotas do terreno
Esc. 1:400

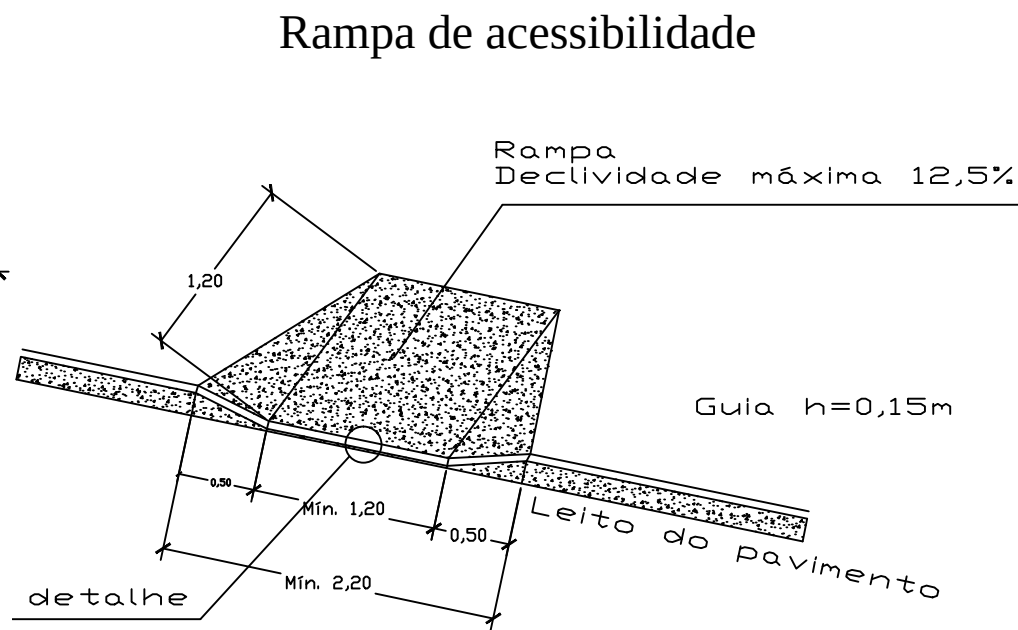

Planta baixa
Esc. 1:400

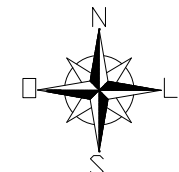


Unidade em metros
Esc. sem

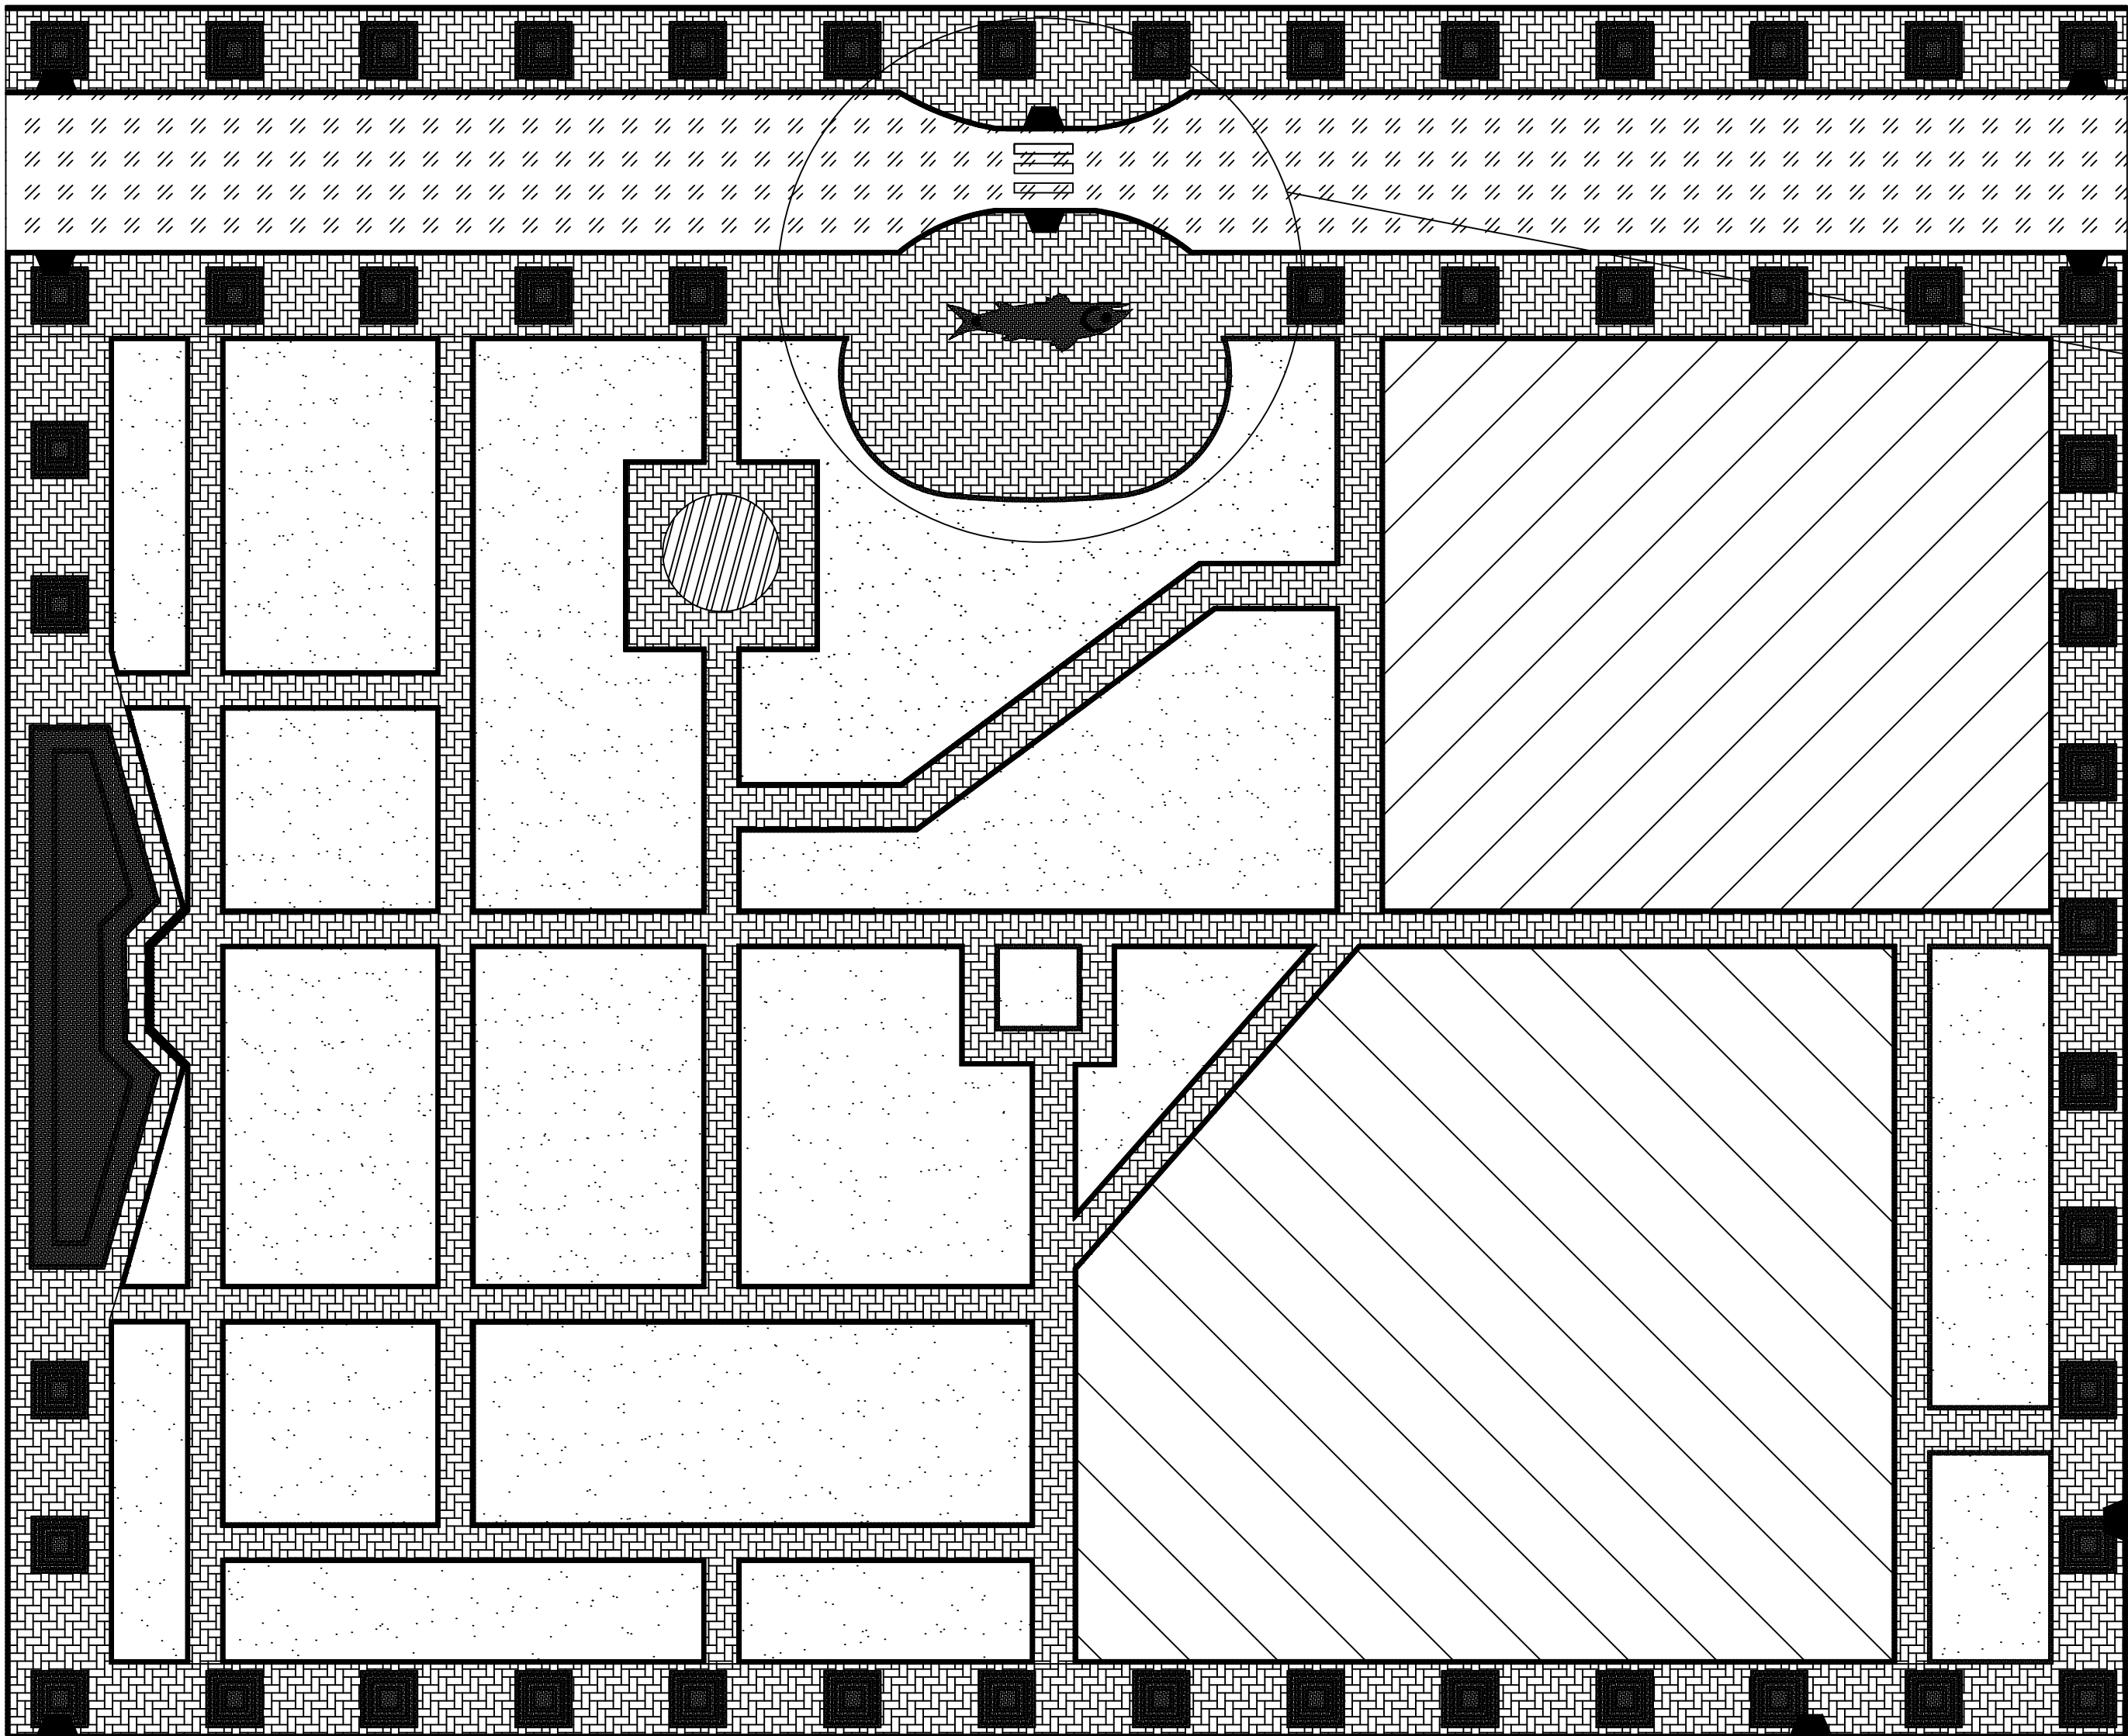

Planta de desenhos da pavimentação
Esc. 1:300

- Parque infantil - areia e brinquedos
- Quadra esportiva
- Area permeavel - vegetação
- Caixa de agua histórica
- Rua
- Passeios
- Rampa de acessibilidade

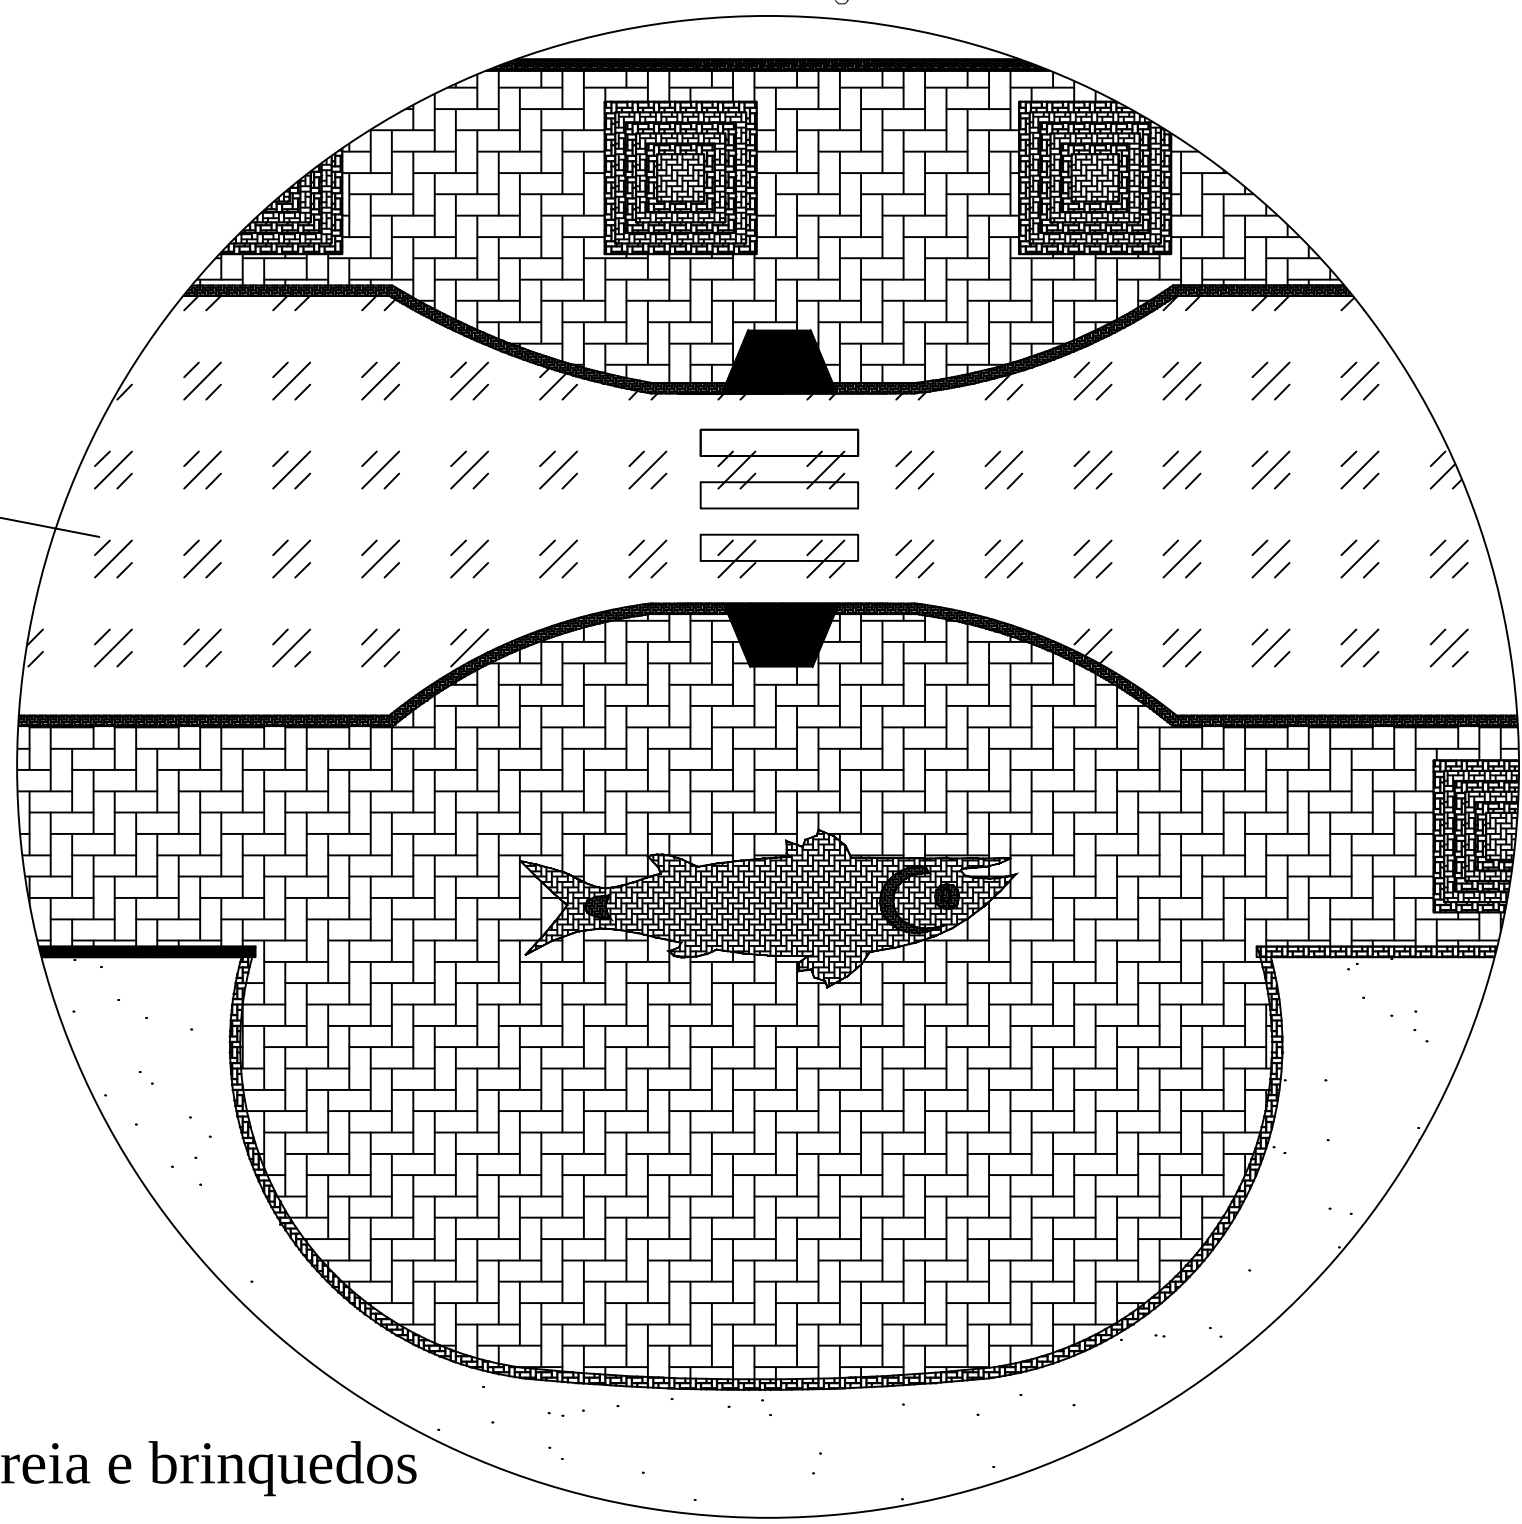

PREFEITURA MUNICIPAL DE AJURICABA
Rio Grande do Sul
RUA OSCAR SHIMIDT N°172

Arquitetônico Pavimentação

TOTAL DE PRANCHAS:
01/05

RESP. TEC. Eng.Civil GILMAR ANTONIO MARQUEZIN CREA - RS 66.4030

OBRA : Revitalização da praça Pref. Noteli Mariotti
END : Praça Pref. Notelio Mariotti, Ajuricaba-RS

ESCALA
Indicada

ÁREA
3541,37 m²

DATA
Jan 2014

DESENHO
L. Cervi