
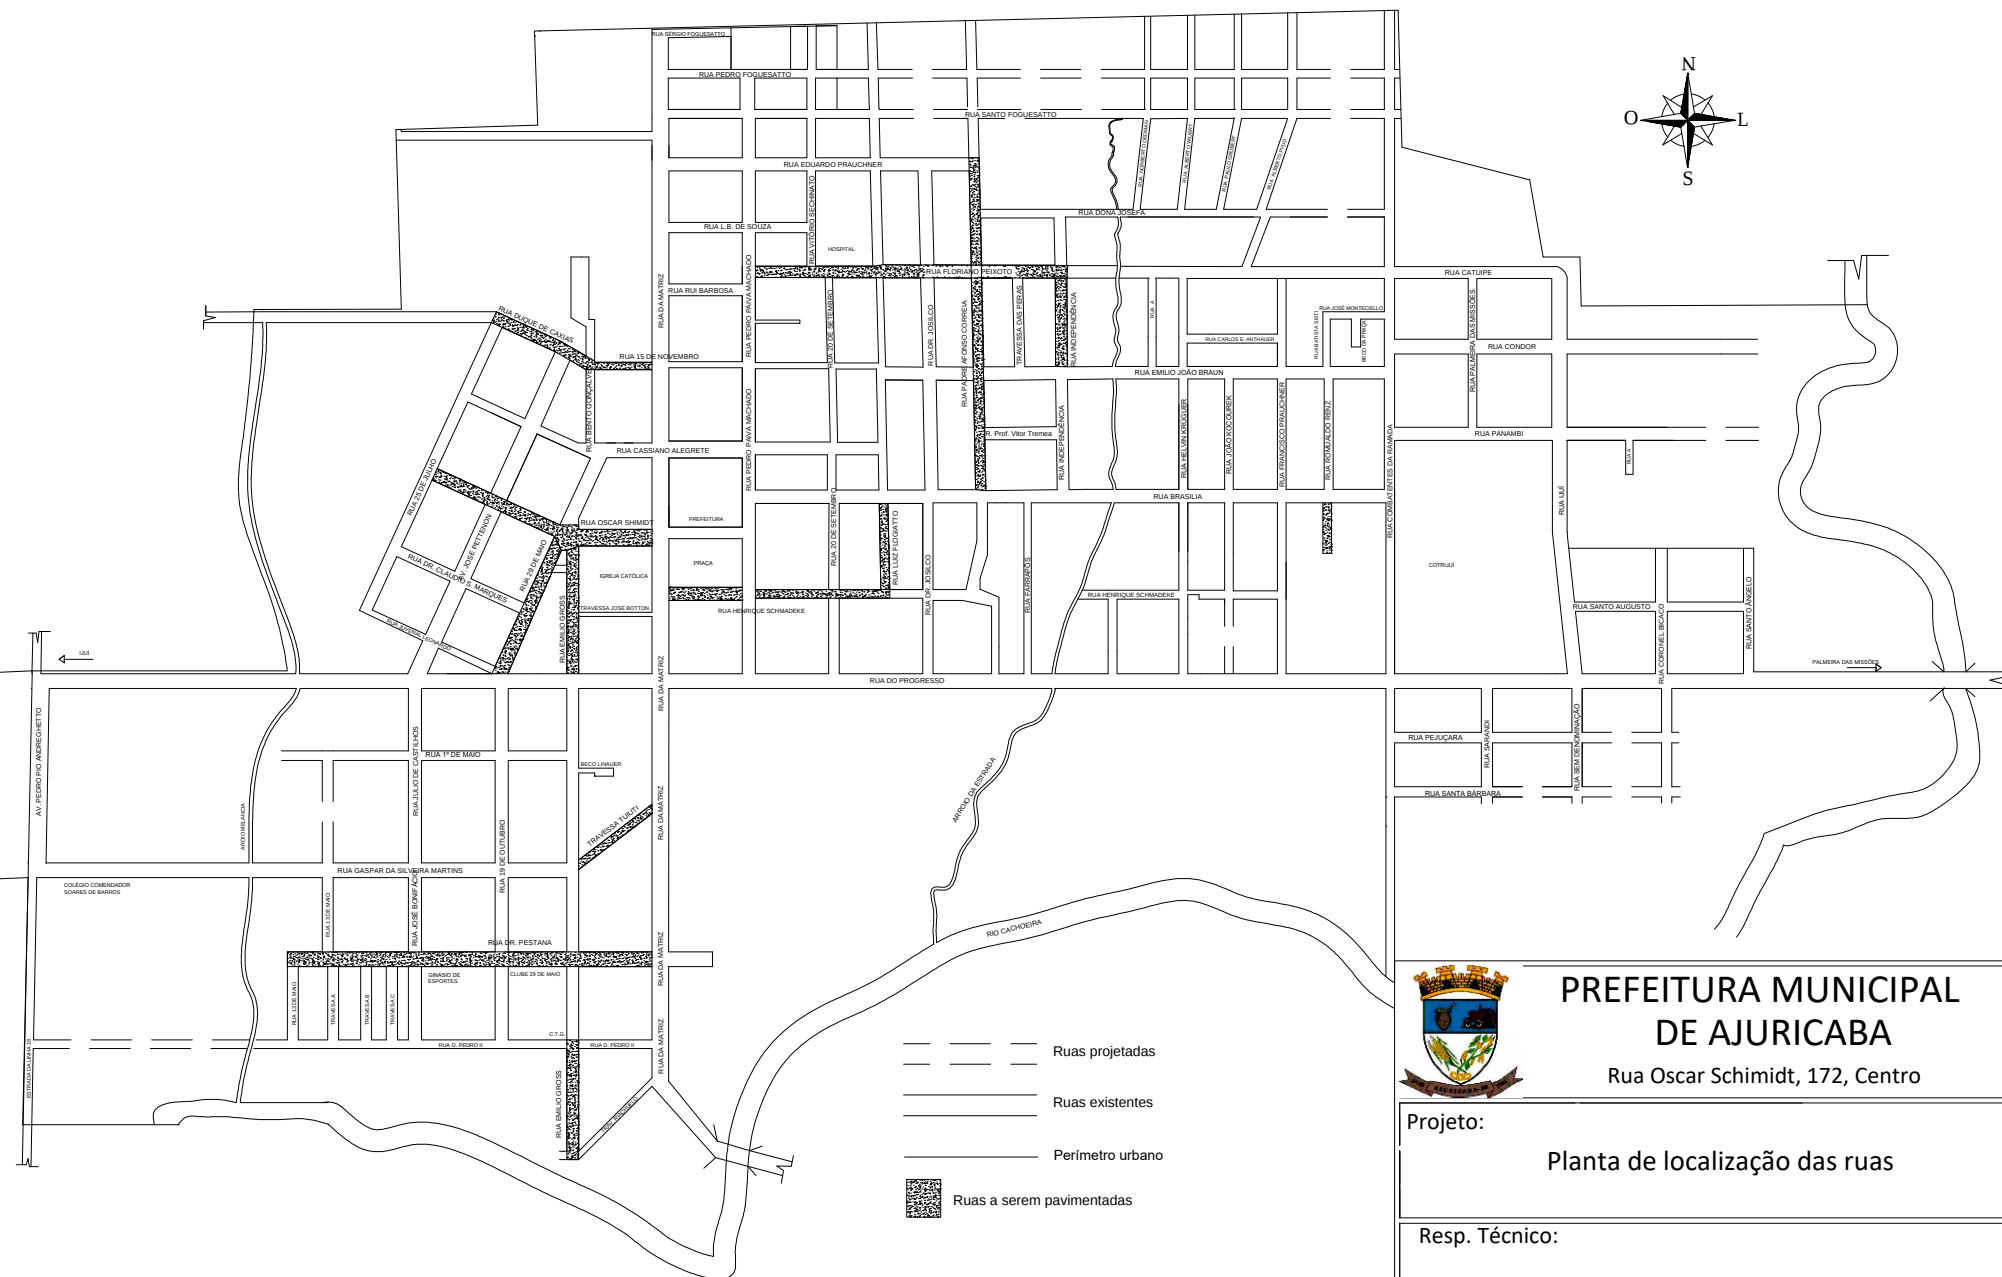


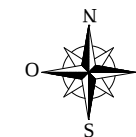

PREFEITURA MUNICIPAL DE AJURICABA

Rua Oscar Schmidt, 172, Centro

Projeto:

Planta de localização das ruas

Resp. Técnico:

Eng. Civil Gilmar Antonio Marquezin
CREA/RS: 66.403

Escala:
Indicada

Data:
Maio/2018

Desenho:
Roger B.