



DETALHES FOSSA SÉPTICA

Escala: 1:25

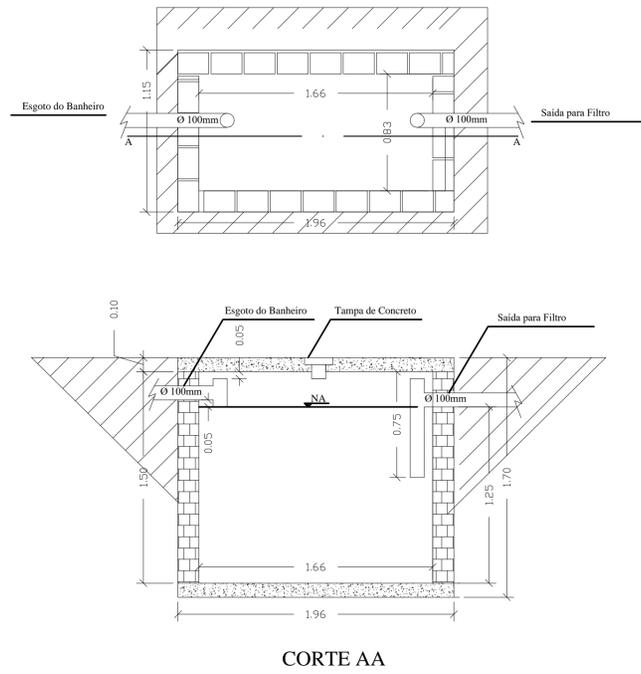


DETALHES DAS FERRAGENS

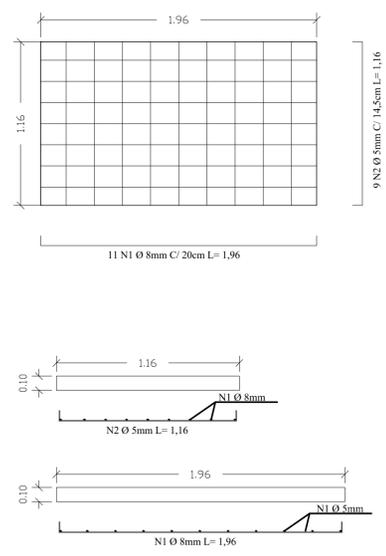


DETALHES SUMIDOURO

Escala: 1:25

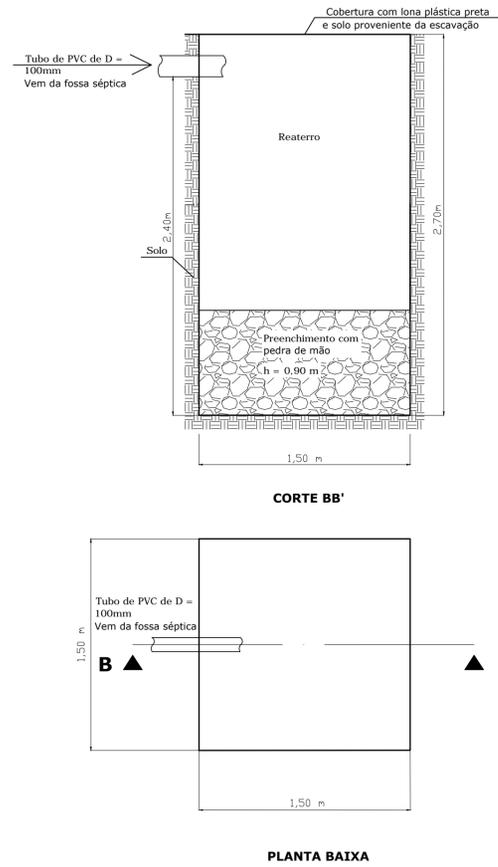


DETALHES FILTRO ANAERÓBIO

Escala: 1:25

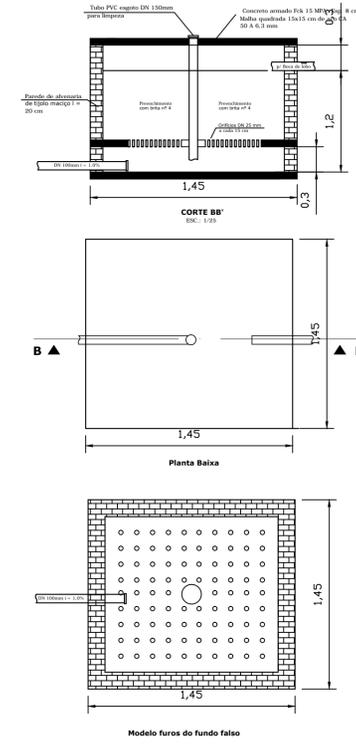


DETALHE DAS FUNDAÇÕES


Sem Escala

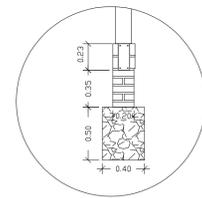

DETALHE CAIXA DE PASSAGEM S/ ESCALA

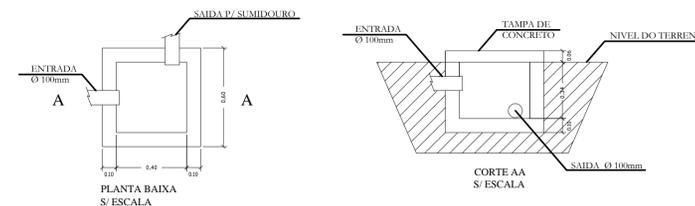


QUADRO DE CARGAS						
CIRC.	LÂMPADAS	TOMADAS	CHUVEIRO	POT.	BIT.	DISJ.
CIRC.	40	100	100	5.400	"W"	"mm²"
CIRC.	8	9			1.700	2,5 20
CIRC.			5		3.000	4,0 25
CIRC.			1		5.400	6,0 20
TOTAL				10.100	10,0	40

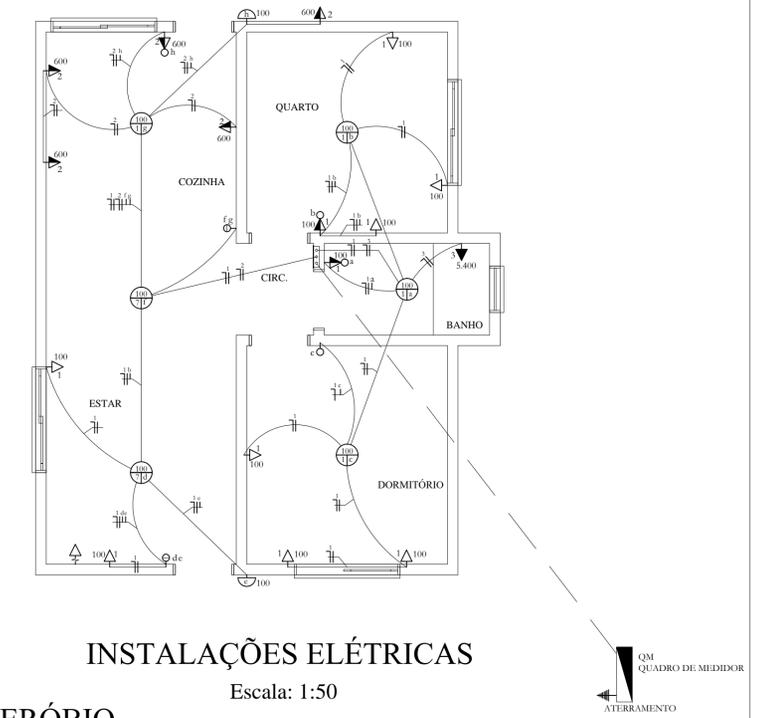


INSTALAÇÕES ELÉTRICAS

Escala: 1:50

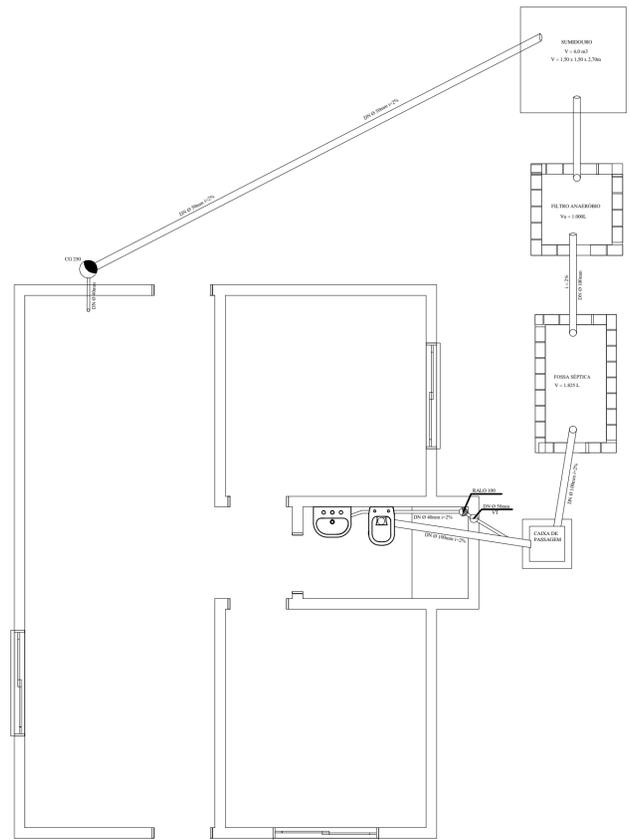

INSTALAÇÕES HIDROSSANITÁRIAS

Escala: 1:50

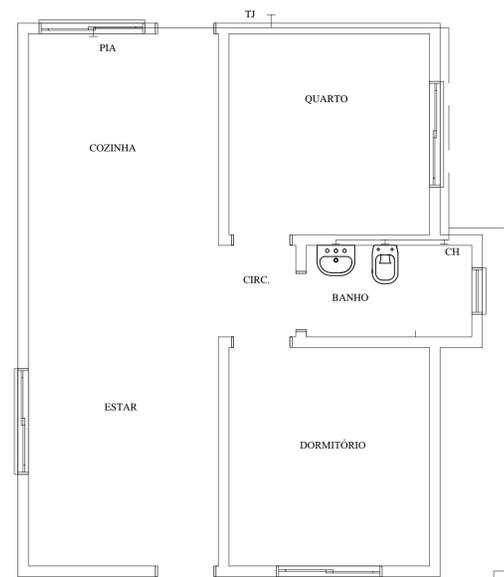

- #### LEGENDA INSTALAÇÕES ELÉTRICAS
- PONTO DE LUZ NO TETO INCANDESCENTE
 - PONTO DE LUZ NO PAREDE INCANDESCENTE
 - TOMADA BAIXA 30cm DO PISO
 - TOMADA MEDIA 1,30m DO PISO
 - TOMADA ALTA 2,10m DO PISO
 - TOMADA BAIXA COM INTERRUPTOR SIMPLES
 - INTERRUPTOR SIMPLES
 - INTERRUPTOR DUPLO
 - CD CENTRO DE DISTRIBUIÇÃO
 - ANTENA DE TV
 - FIAÇÃO NEUTRO, FASE E RETORNO
 - ATERRAMENTO
 - QM - QUADRO DE MEDIÇÃO

- #### LEGENDA INST. HIDROSSANITÁRIAS
- CAIXA DE GORTURA 250mm
 - RALO SIFONADO 150mm
 - RALO SIFONADO 100mm
 - TUBO DE QUEDA
 - TUBULAÇÃO ÁGUA FRIA (enterrada)
 - TUBULAÇÃO ÁGUA FRIA (na parede)
 - TUBULAÇÃO DE ESGOTO

PREFEITURA MUNICIPAL DE AJURICABA/RS

CASAS POPULARES – FUNASA

ASSUNTO: PROJETO DAS INSTALAÇÕES HIDROSSANITÁRIAS, ELÉTRICAS E DE DETALHES

Prefeito: IVAN CHAGAS Prefeitura Municipal

Resp. Técnica: GILMAR ANTONIO MARQUEZIN Engenheiro Civil

Localidade: _____

Área: 48,00 m²

Escala: Indicada

Data: Setembro/21

PRANCHA N^o **02/02**

Desenho: Roger