


CORTE TRANSVERSAL

Rua da Matriz

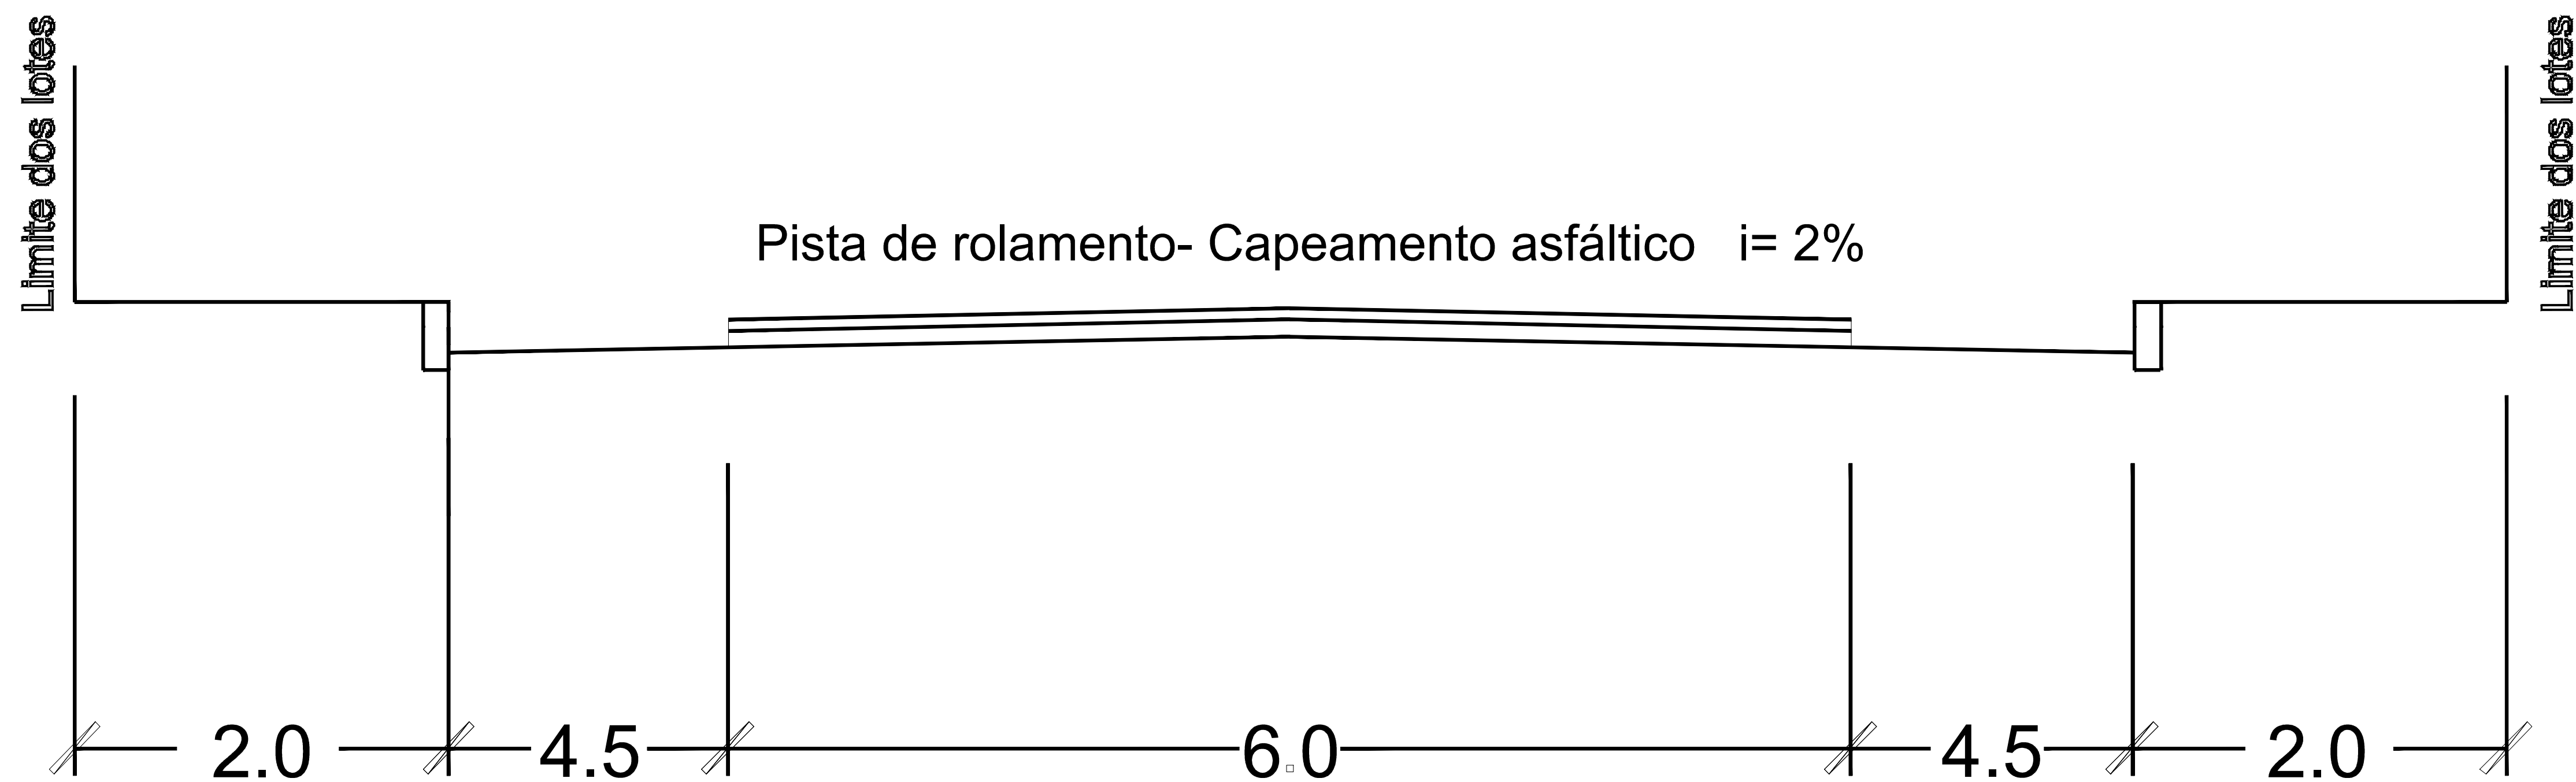

CORTE TRANSVERSAL		
Resp. Técnico:		
Eng. Civil Gilmar Antonio Marquezin CREA/RS: 66.403		
Escala: Sem	Data: Julho/2015	Desenho