


CORTE TRANSVERSAL

Rua Brasília

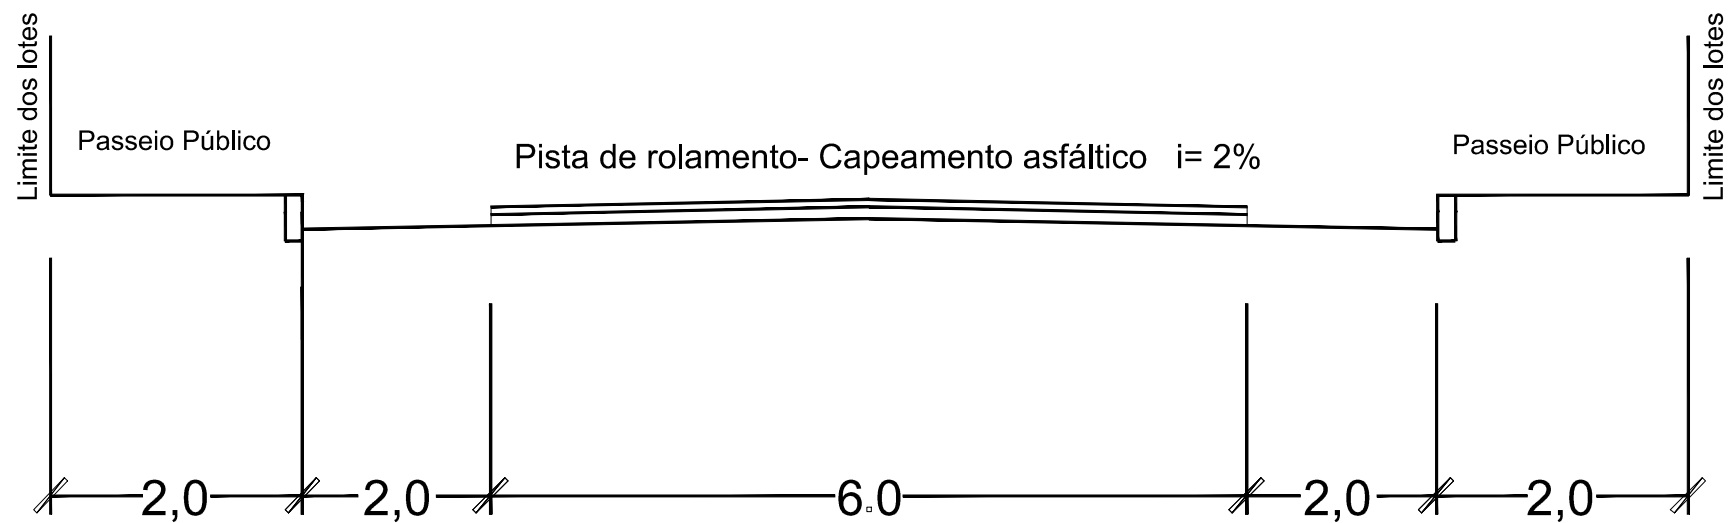

PREFEITURA MUNICIPAL
DE AJURICABA

Rua Oscar Schmidt, 172, Centro

Projeto:
Corte transversal

End:
Rua Brasília

Resp. Técnico:

Eng. Civil Gilmar Antonio Marquezin
CREA/RS: 66.403

Escala:
Sem

Data:
Abril/2016

Desenho:
Roger B.