




PLANTA BAIXA ELÉTRICO - TÉRREO
A: 58,26 m²

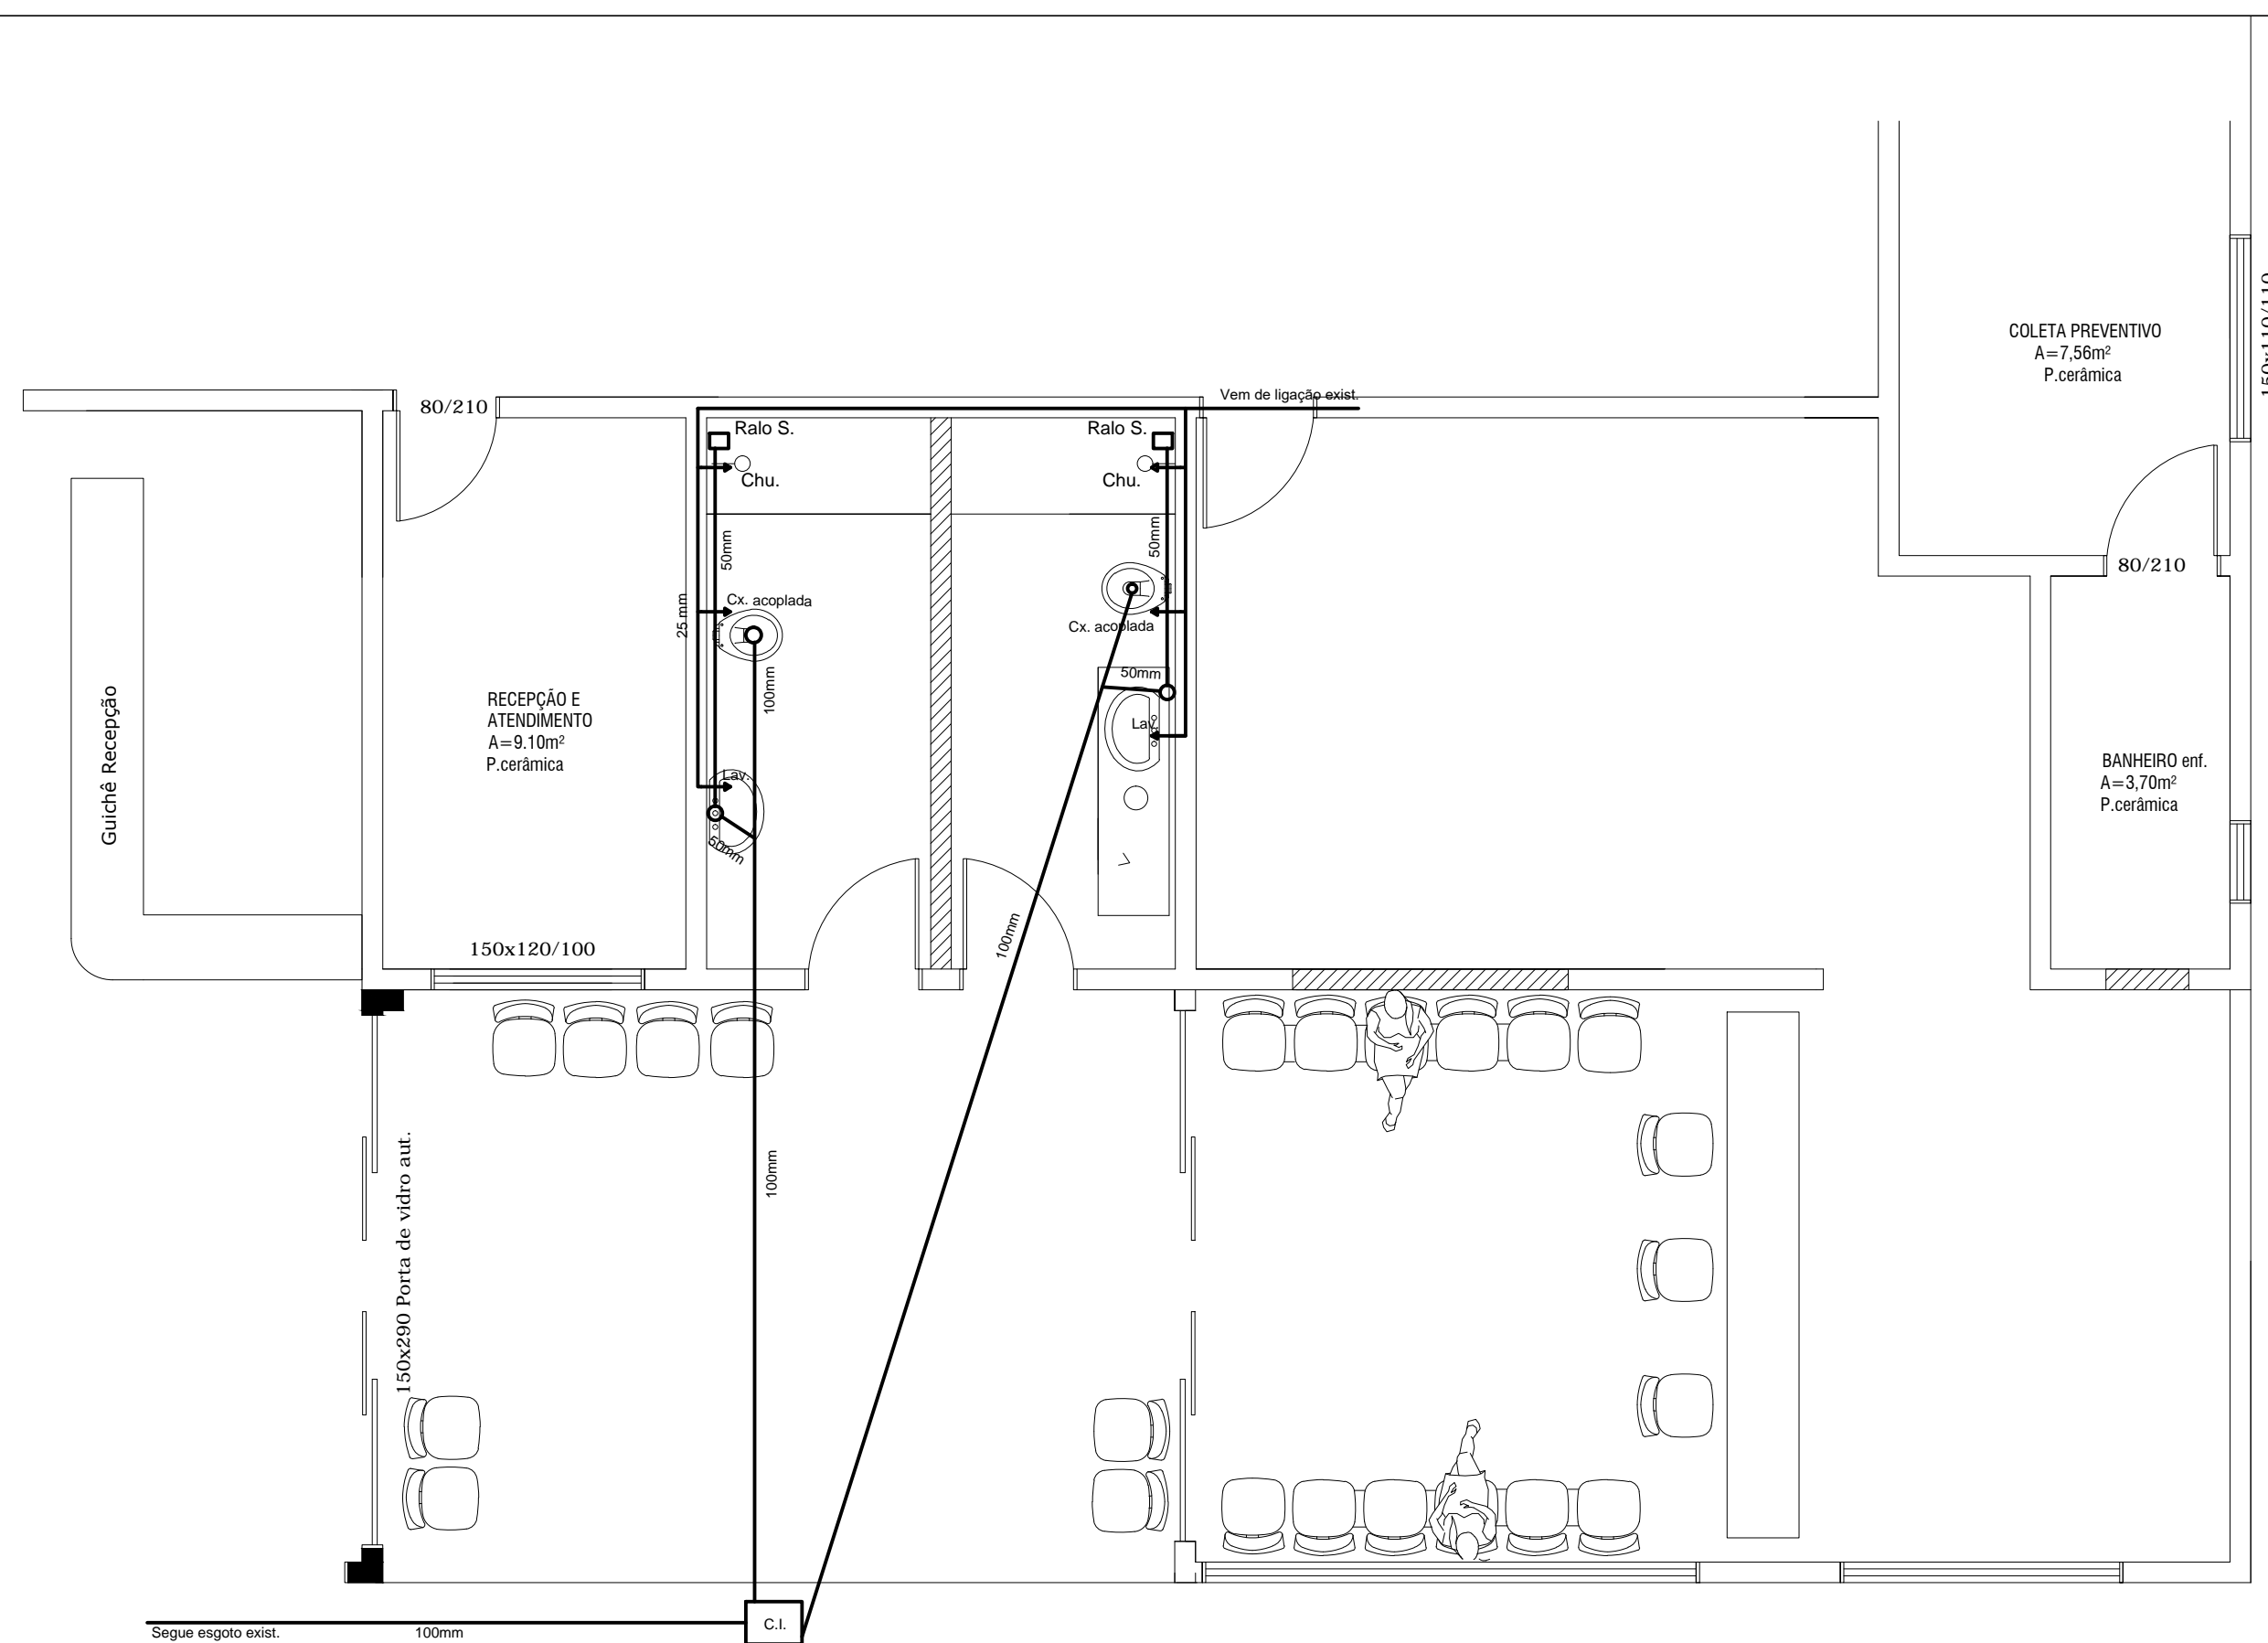

PLANTA BAIXA HIDROSSANITÁRIO - TÉRREO
A: 58,26 m²

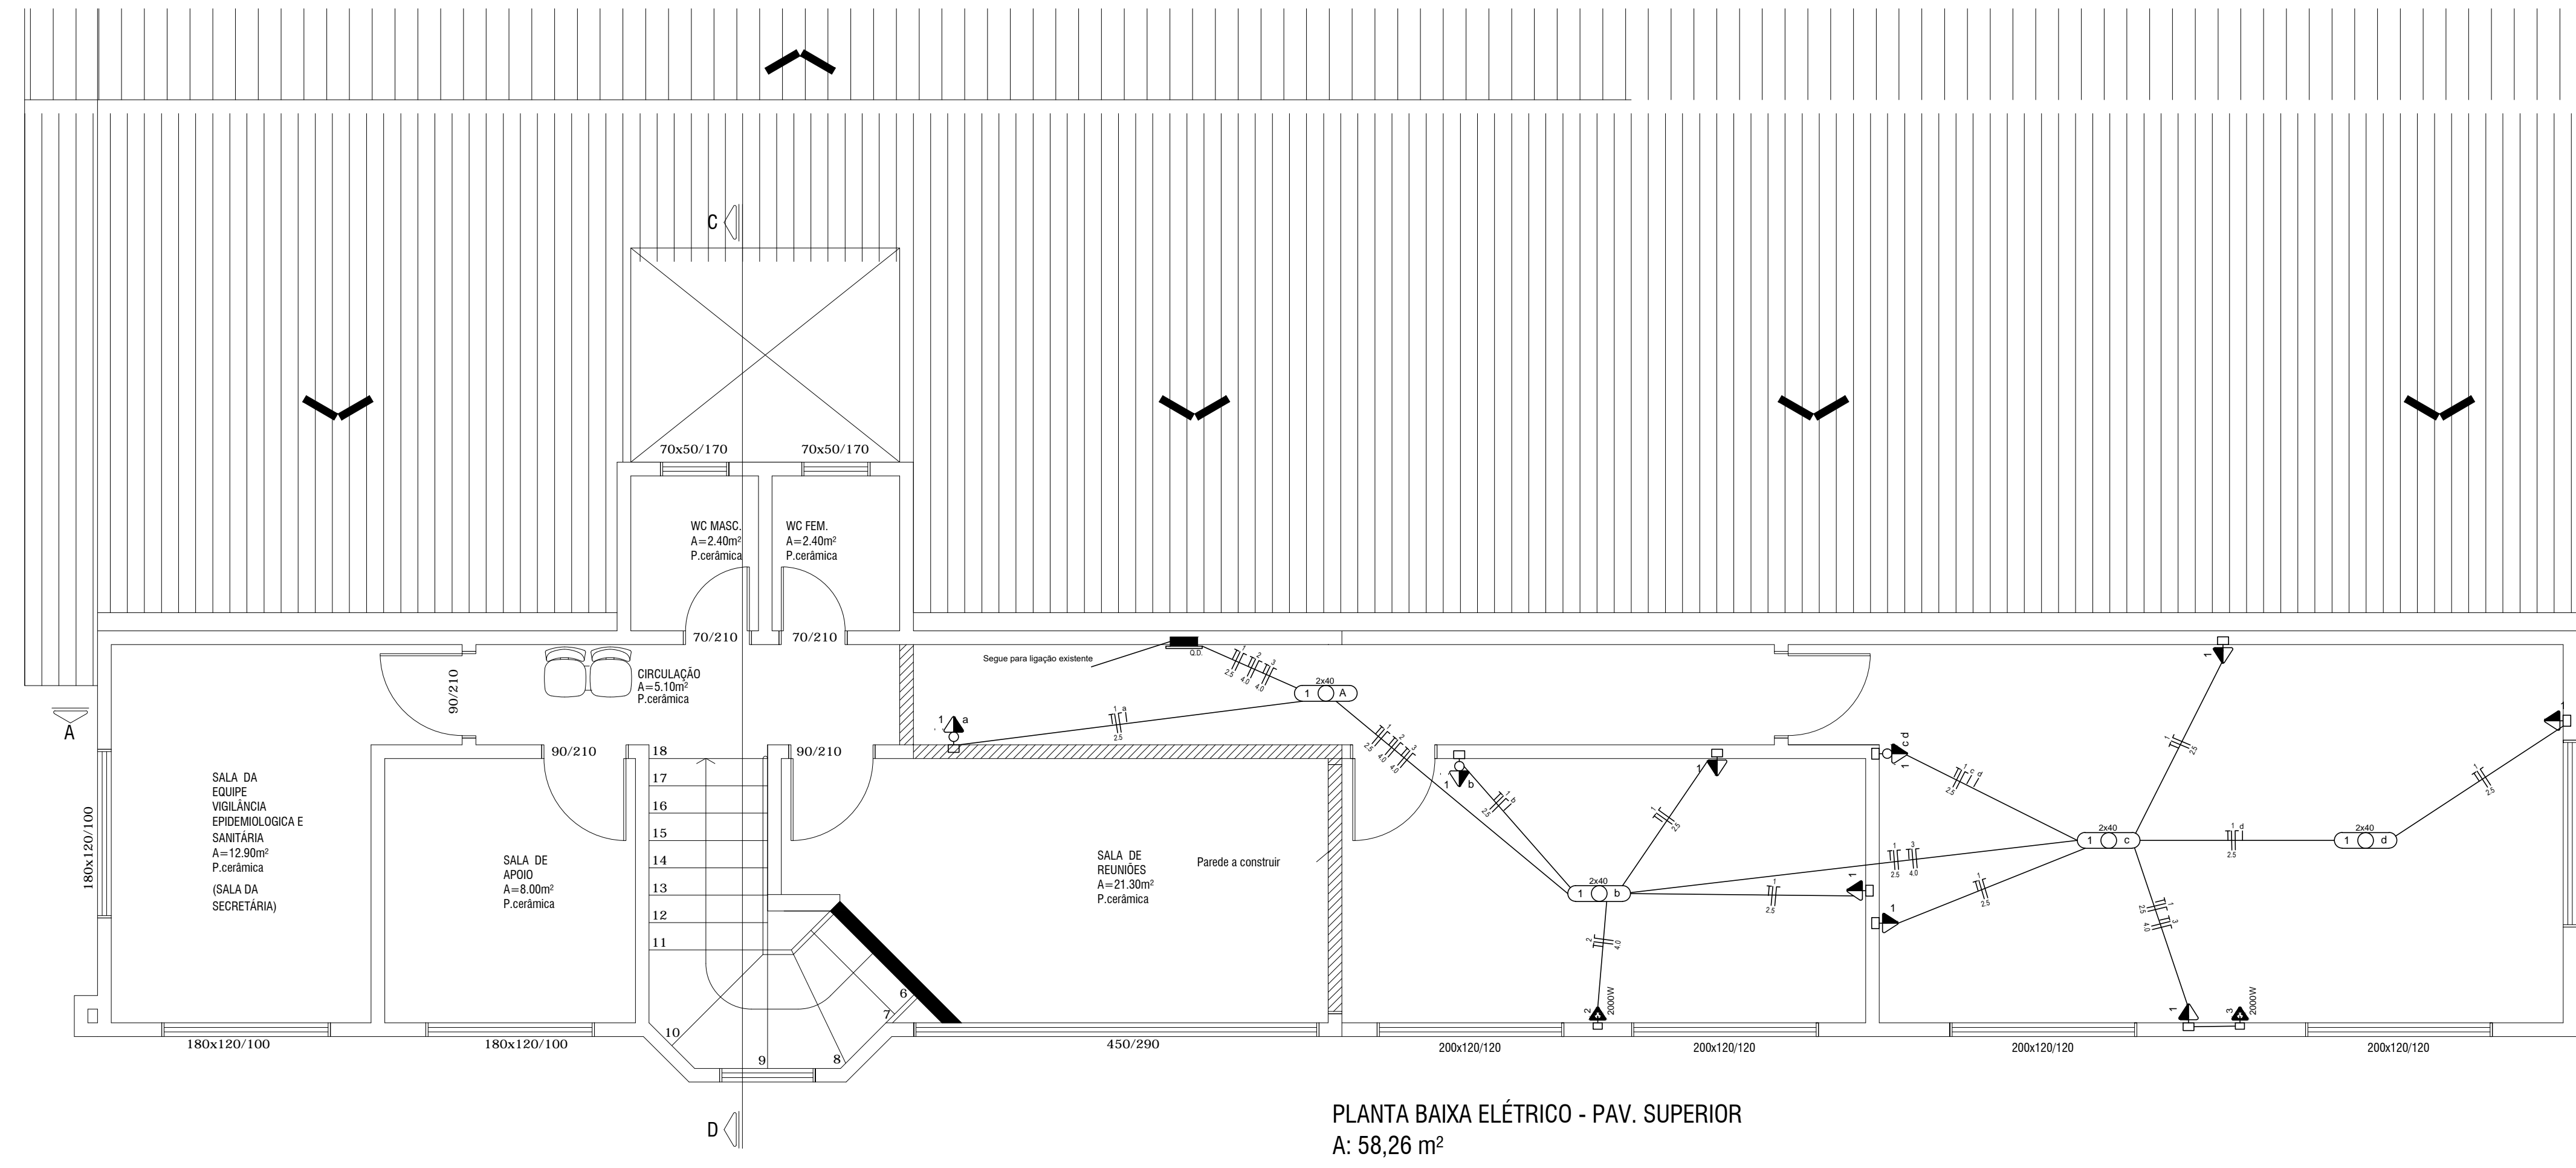

PLANTA BAIXA ELÉTRICO - PAV. SUPERIOR
A: 58,26 m²

 <p>MUNICÍPIO DE AJURICABA Rua Oscar Schmidt, 172, Centro</p>	
<p>Projeto: AMPLIAÇÃO E REFORMA UBS 01</p>	<p>End: Rua Luiz Fogliatto nº 102</p>
<p>Resp. Técnico:</p> <p style="text-align: center;">Eng. Civil Gilmar Antonio Marquezin CREA/RS: 66.403</p>	
<p>Área exist. : 424,52 m² Área ampl. : 116,52 m² Área total : 541,04 m²</p>	<p>Área reforma. : 60,68 m²</p>
<p>Data: Ago/2023</p>	<p>Desenho: Roger B.</p>